

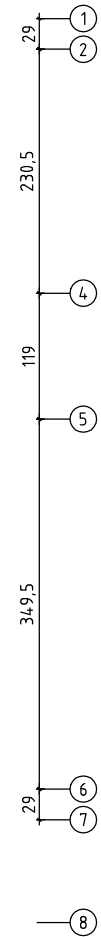



|           |    |          |              |
|-----------|----|----------|--------------|
| Kood      | DG | Leht     |              |
| Joonis    |    | Mootkava | 1:50         |
| Materjal  |    | Kuup.    | 02.07.2015   |
| Joonestas |    | File     | Carius.E.dwg |

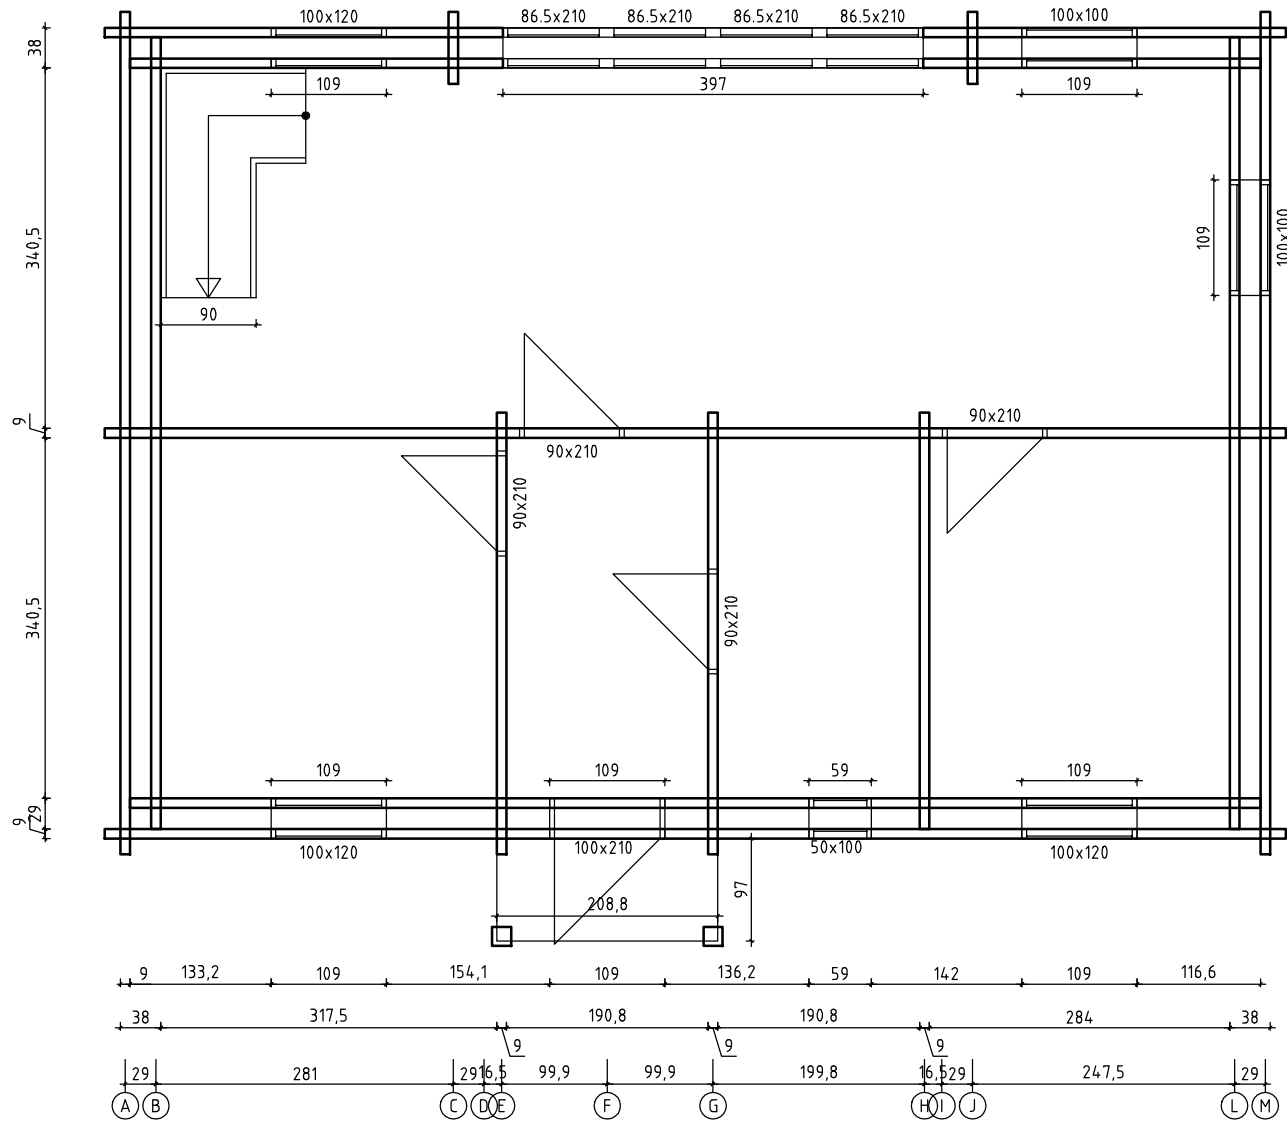



|           |    |          |              |
|-----------|----|----------|--------------|
| Kood      | EG | Leht     |              |
| Joonis    |    | Mootkava | 1:50         |
| Materjal  |    | Kuup.    | 02.07.2015   |
| Joonestas |    | File     | Carius.E.dwg |

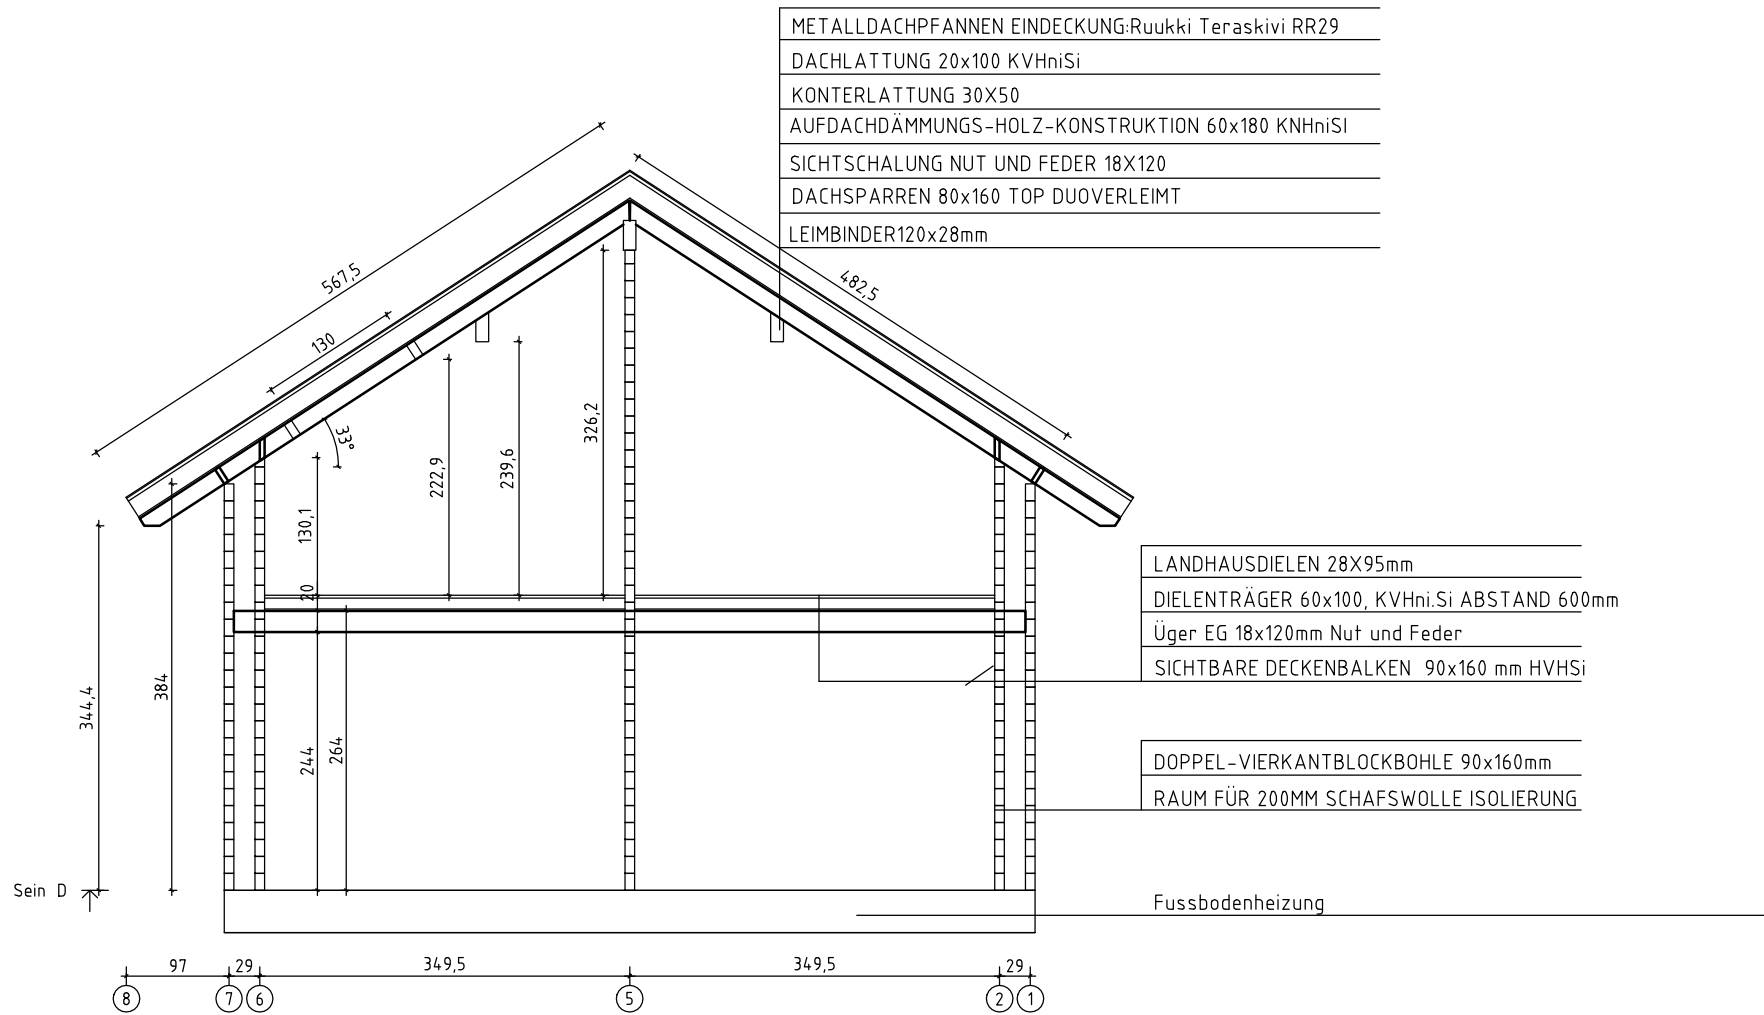



|           |        |                   |
|-----------|--------|-------------------|
| Kood      | SNITTE | Leht              |
| Joonis    |        | Mootkava 1:50     |
| Materjal  |        | Kuup. 02.07.2015  |
| Joonestas |        | File Carius.E.dwg |

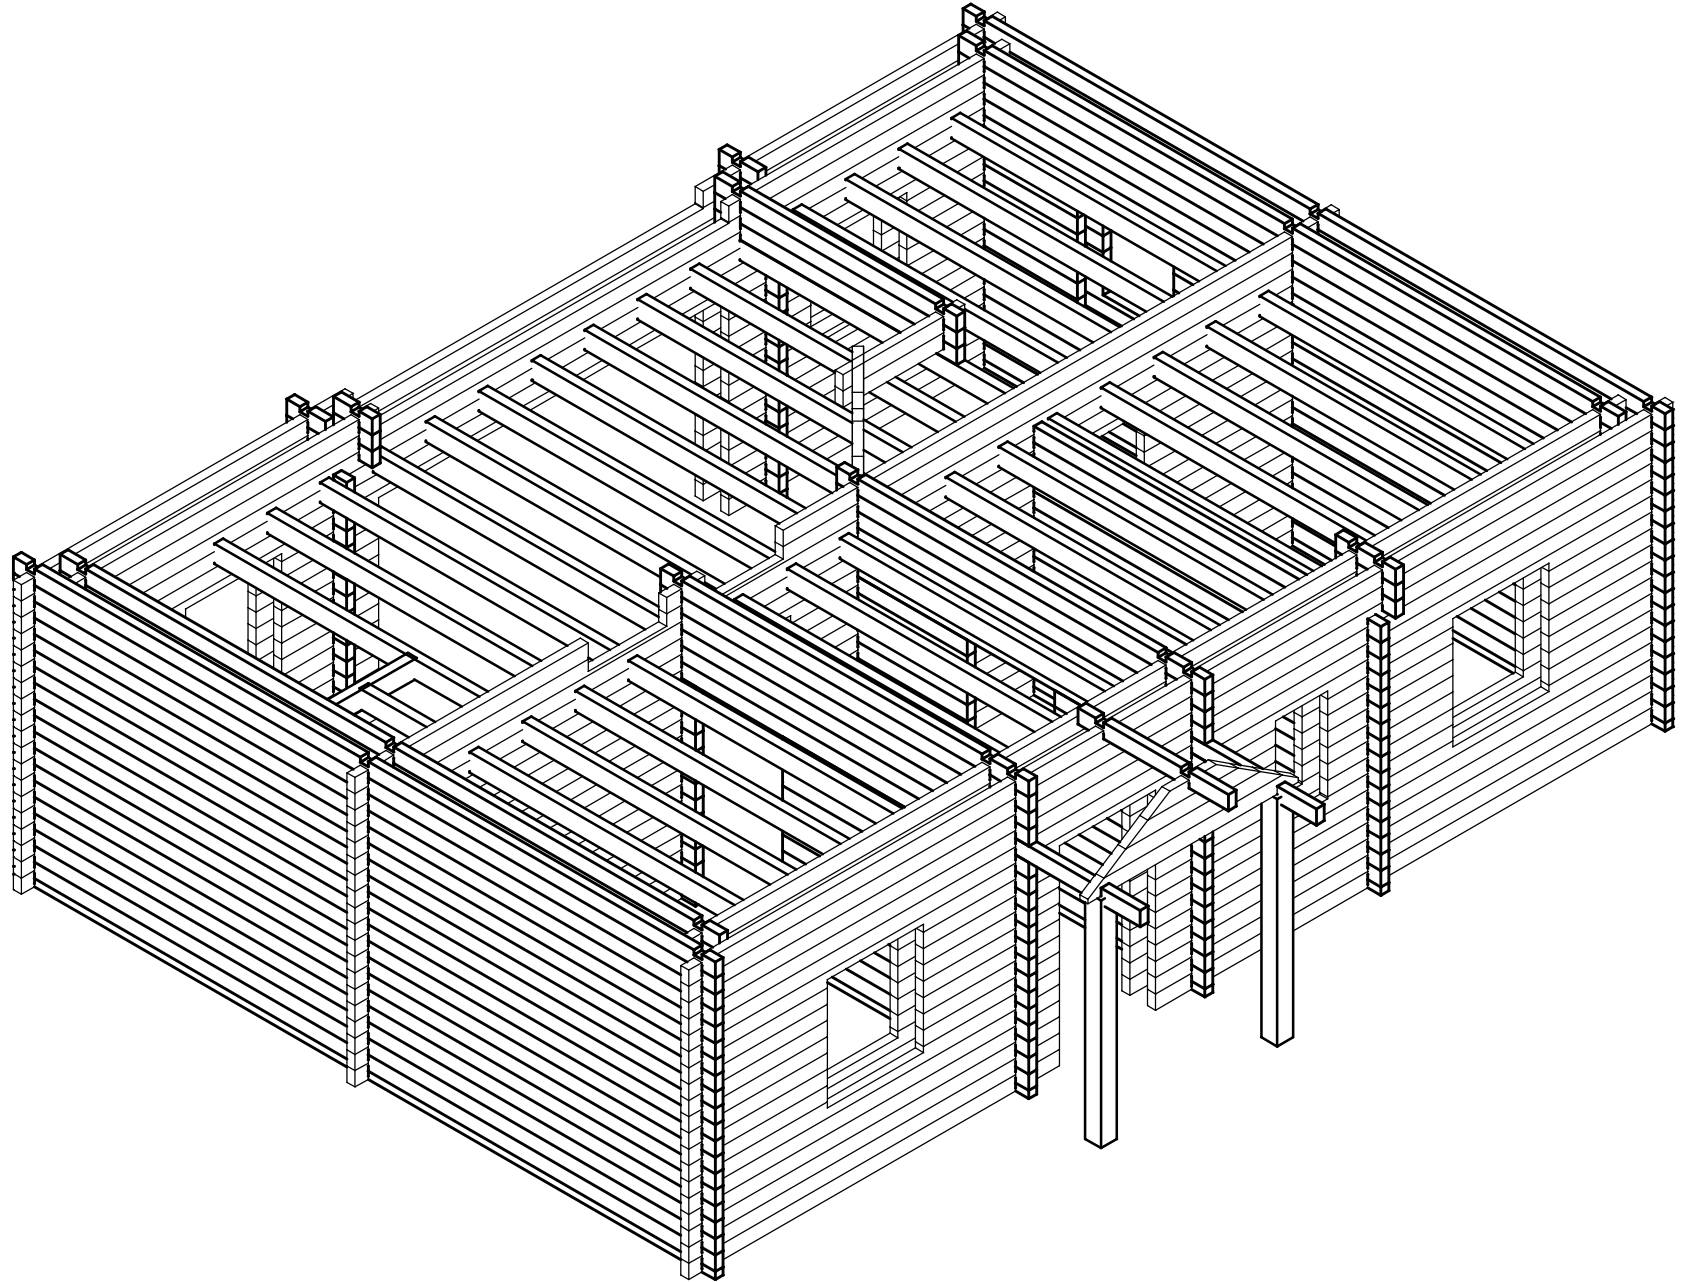

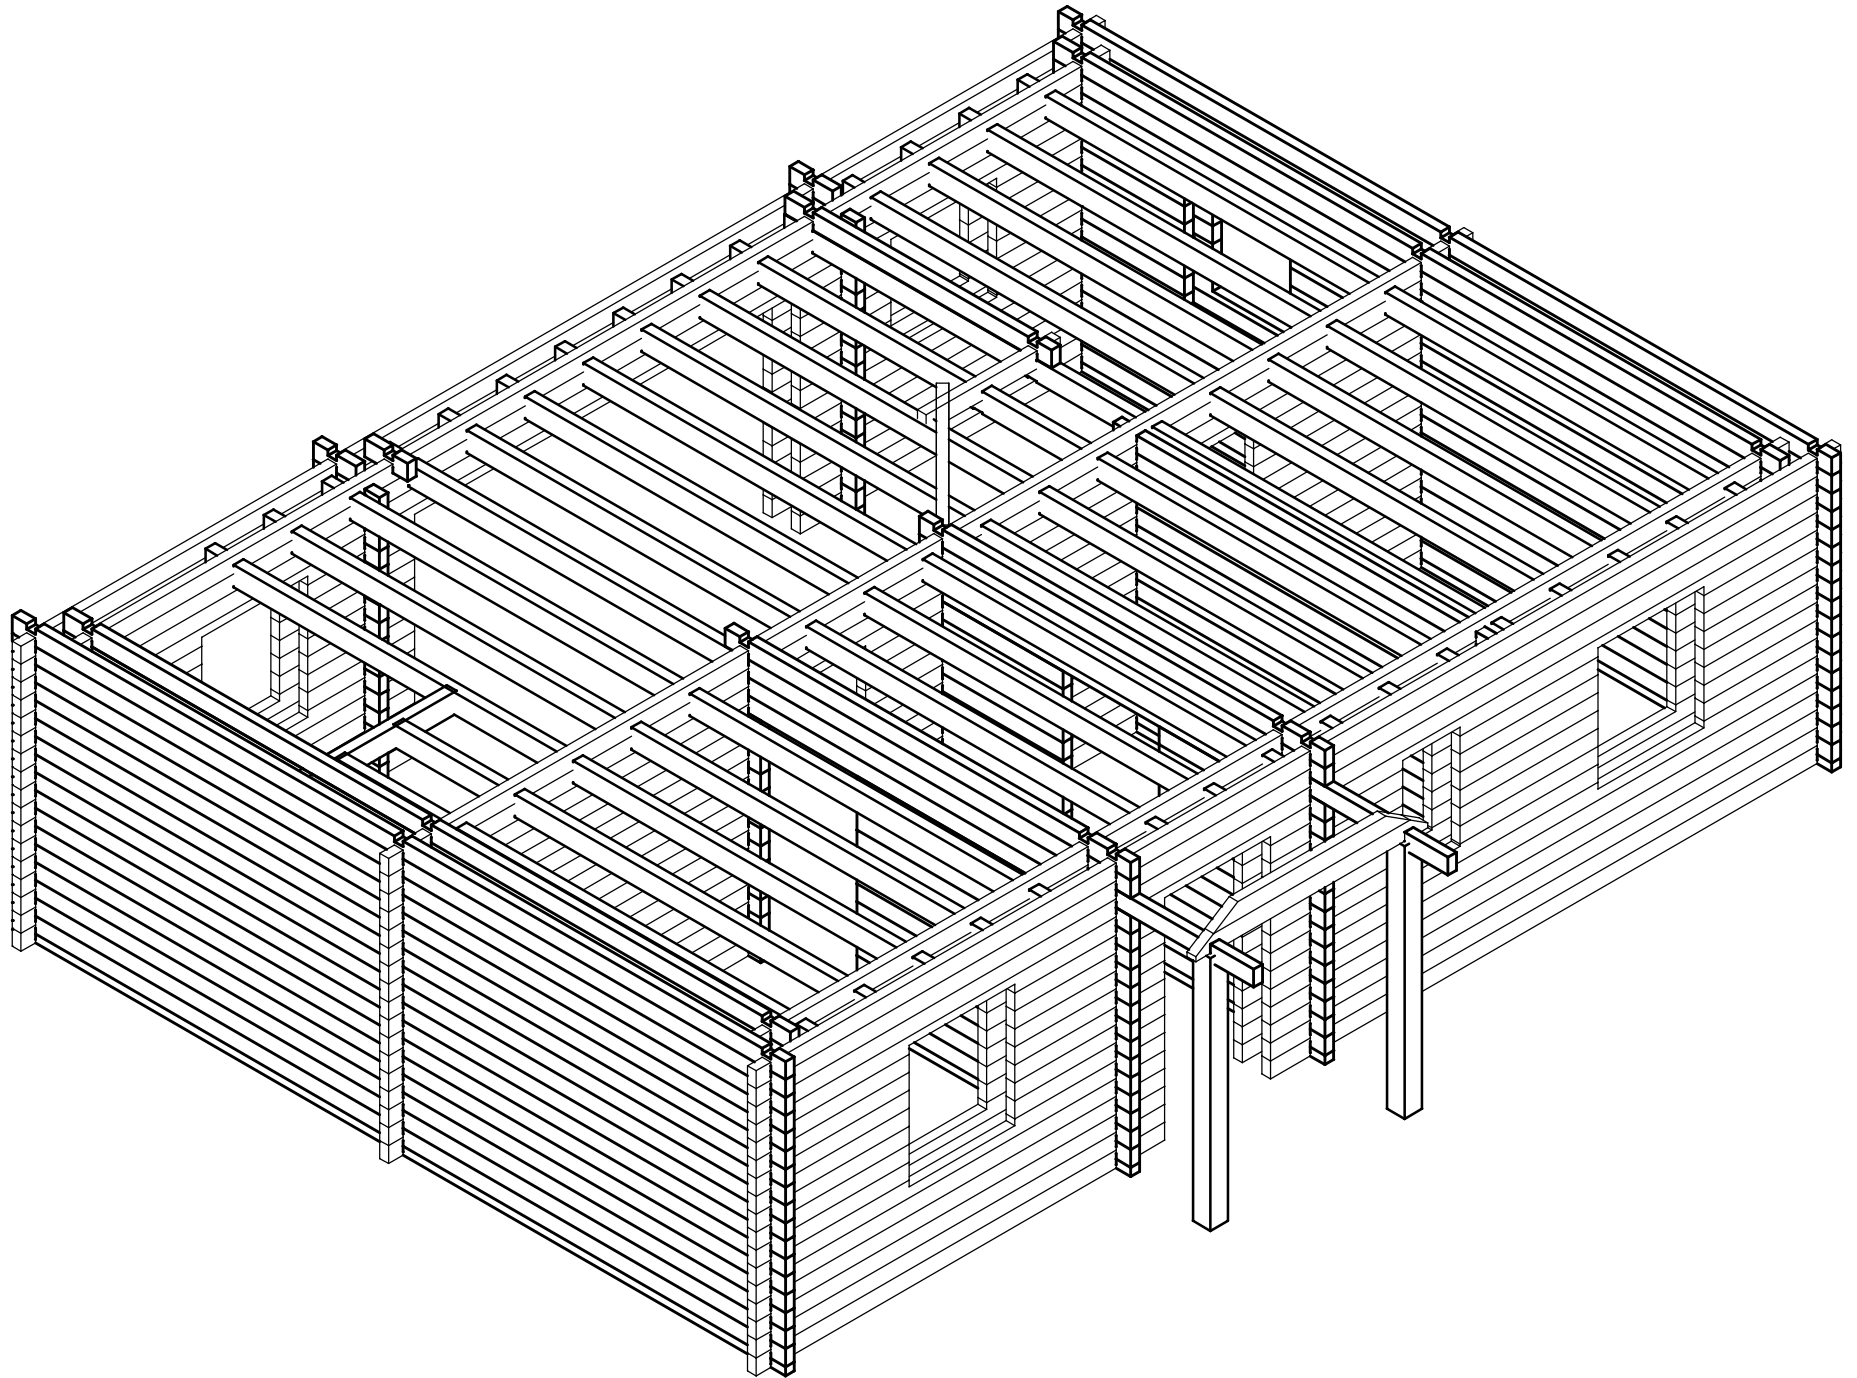

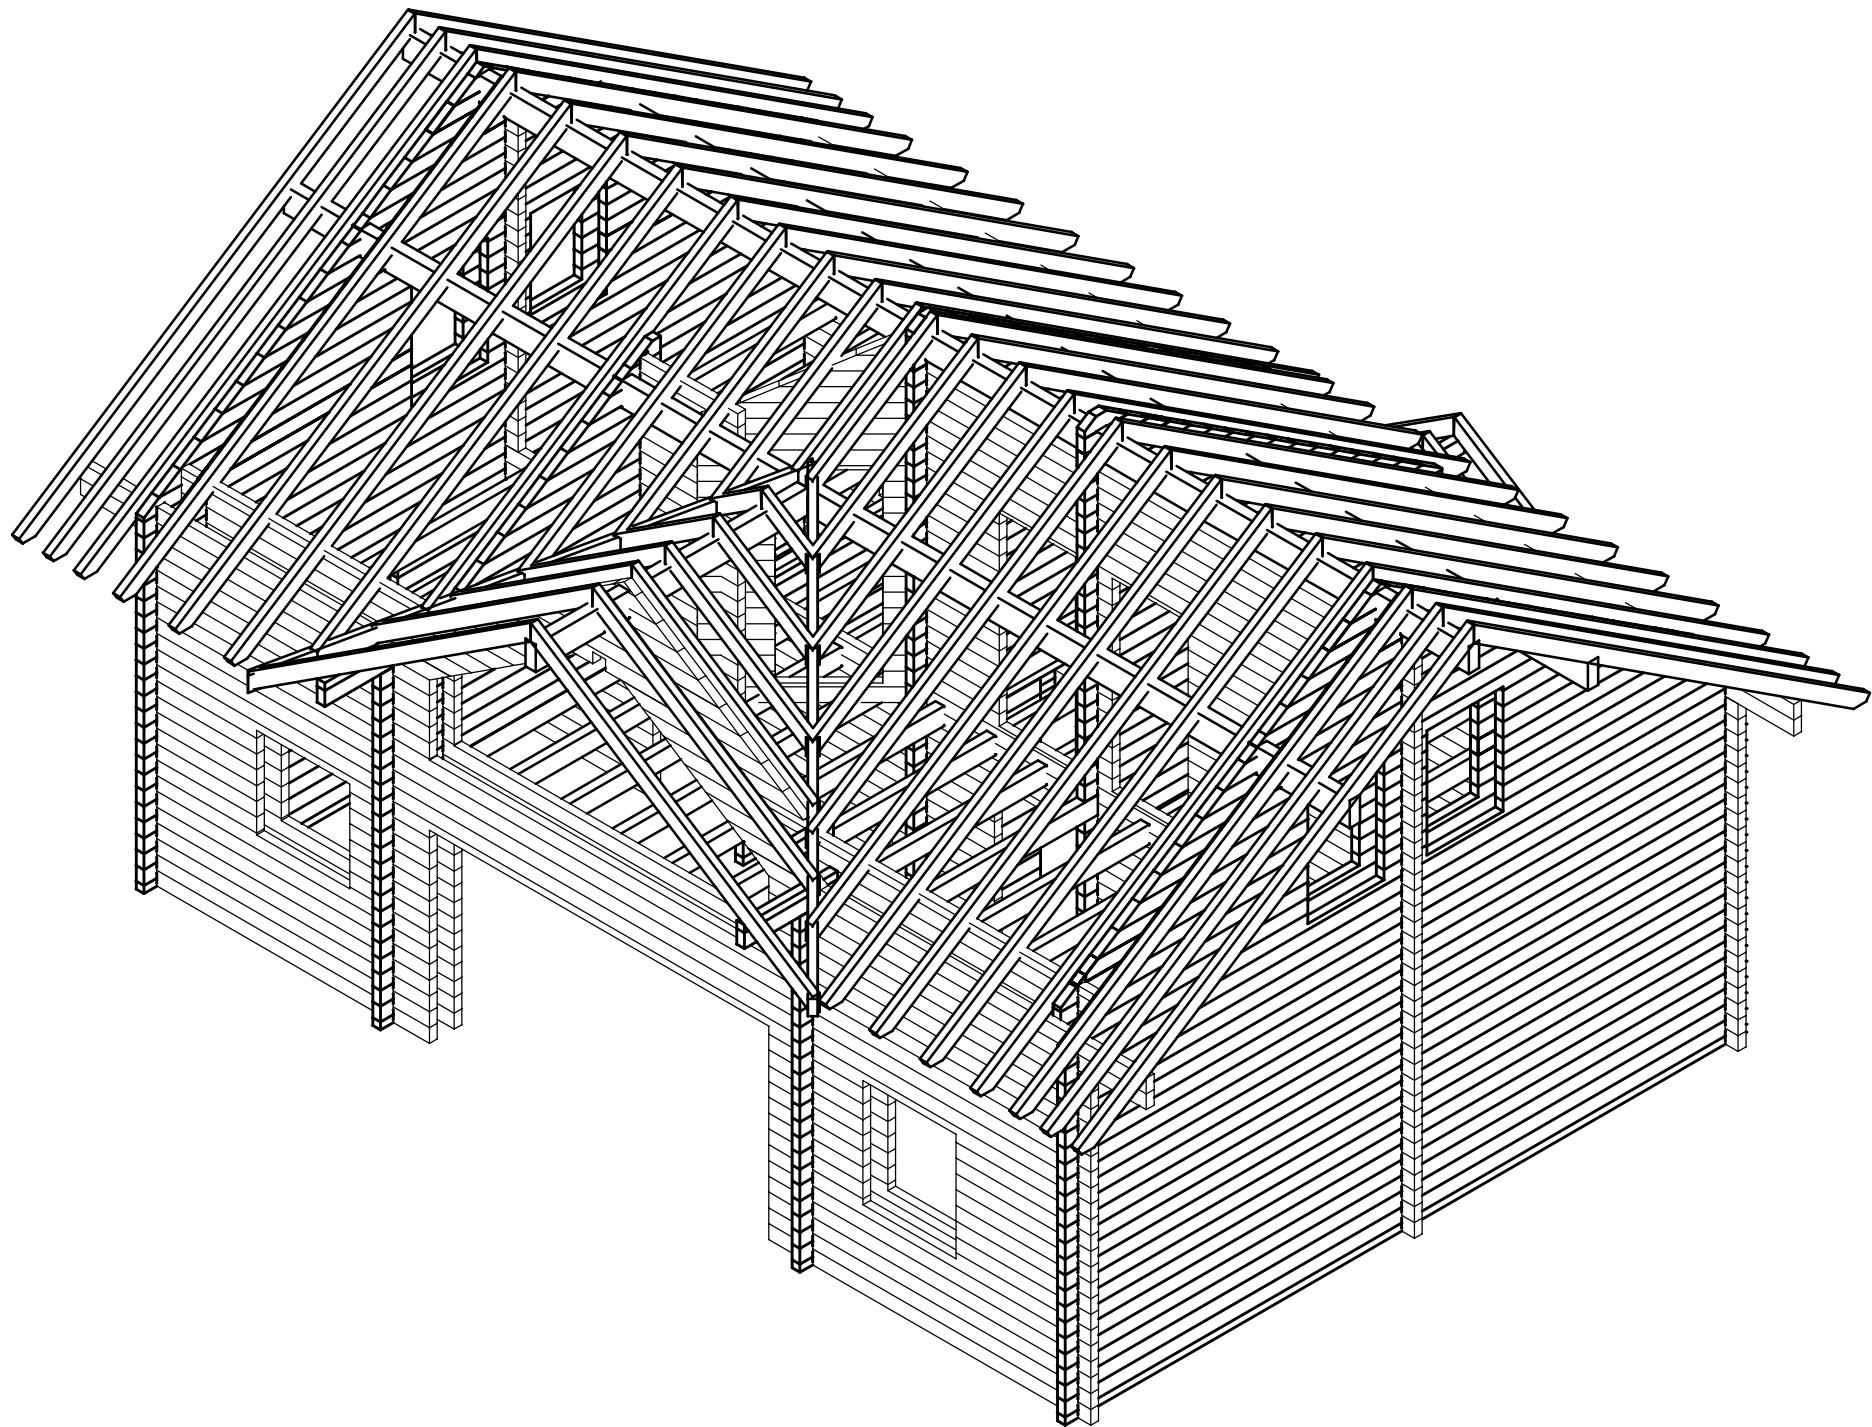

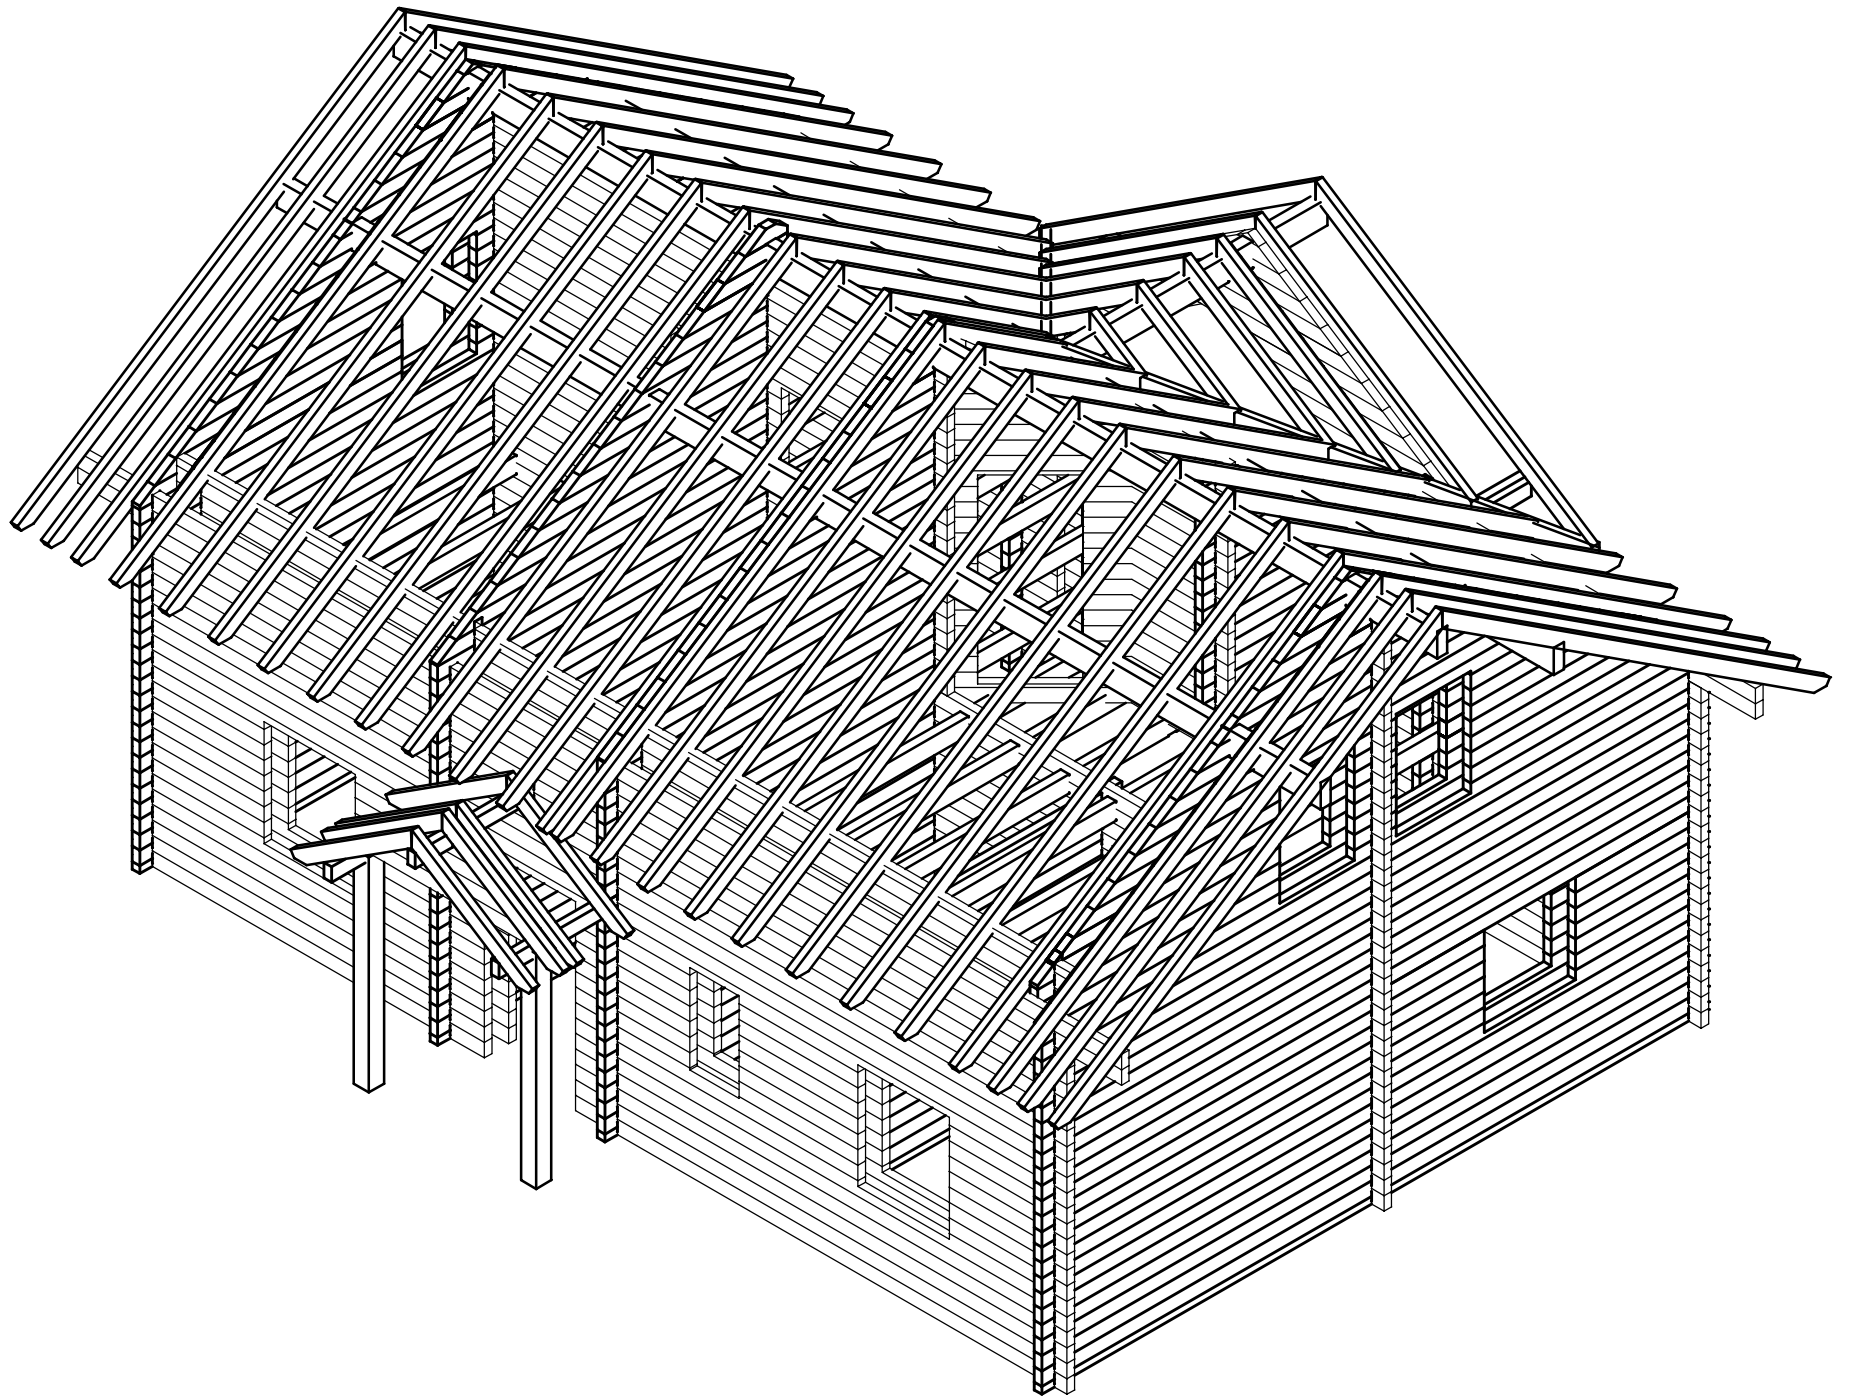

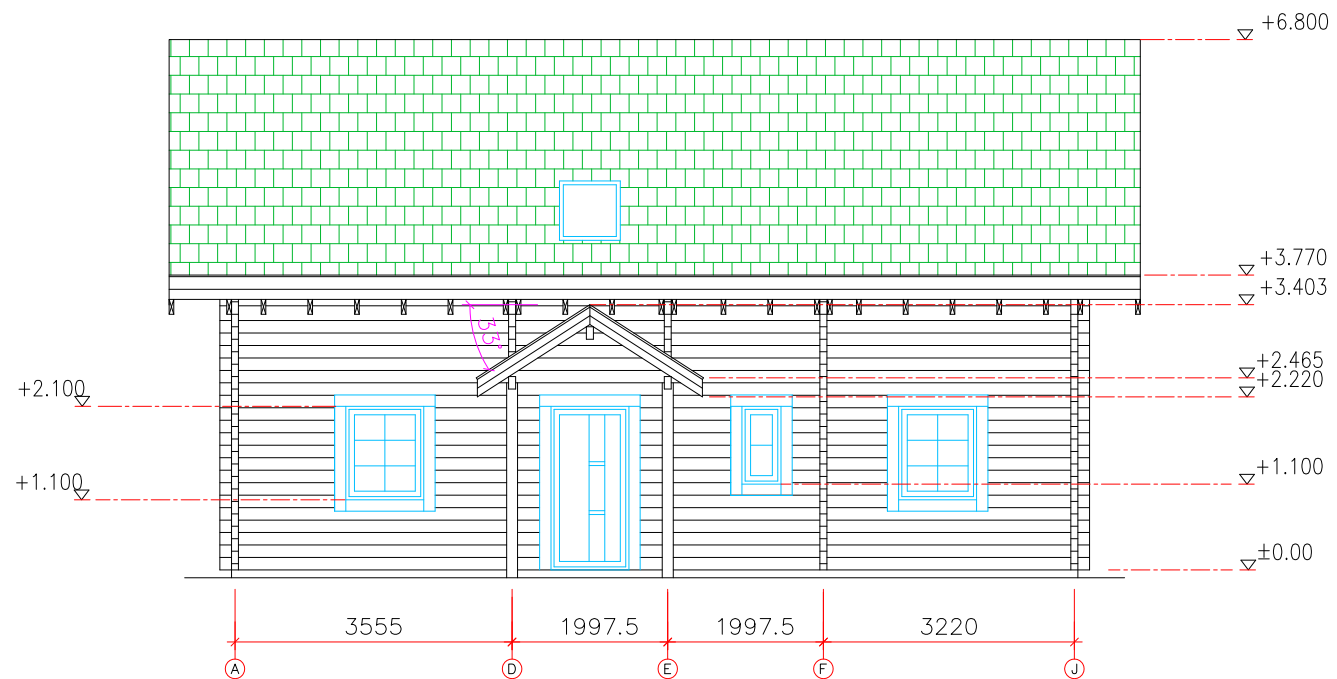

Bauherr:

Bauteil:

Ansicht – A

Verfasser:


Jaan Prost-Kängsepp

Blockhaus4y

Seite:  
AE: 1

Maßstab:  
1:100



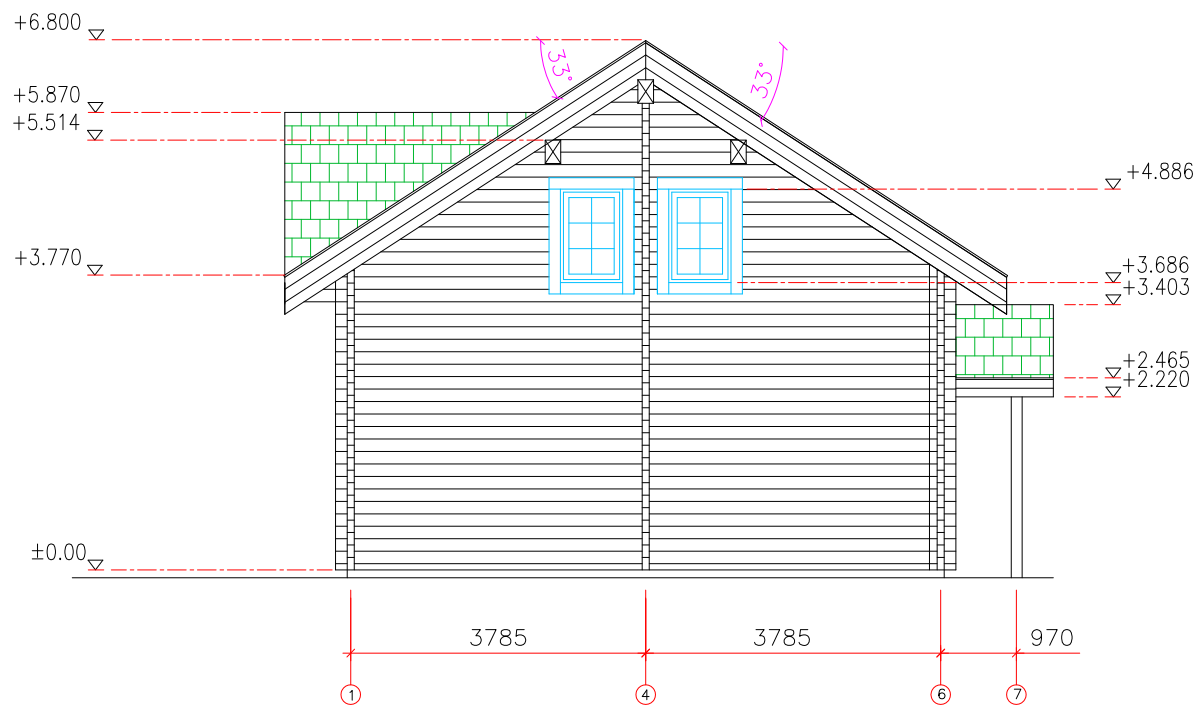

Bauherr:

Bauteil:

Ansicht – B


Verfasser:


Jaan Prost-Kängsepp

Blockhaus4y

Seite:  
AE: 2

Maßstab:  
1:100

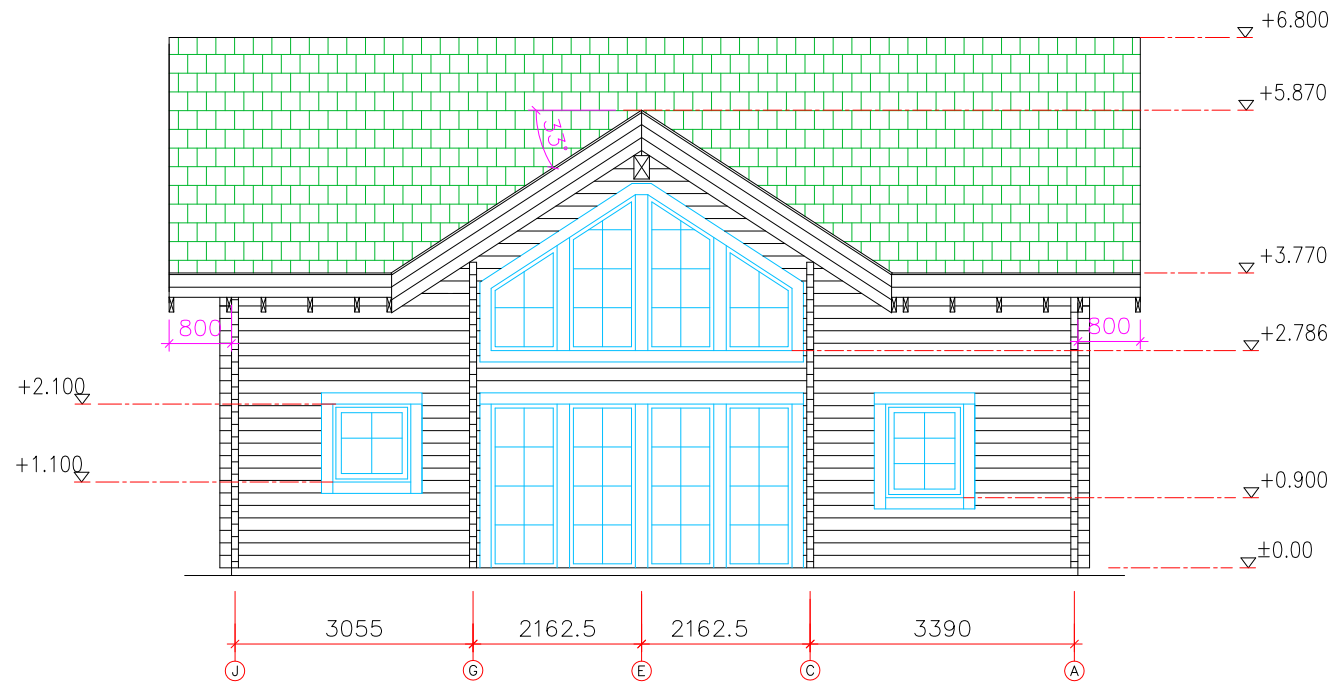

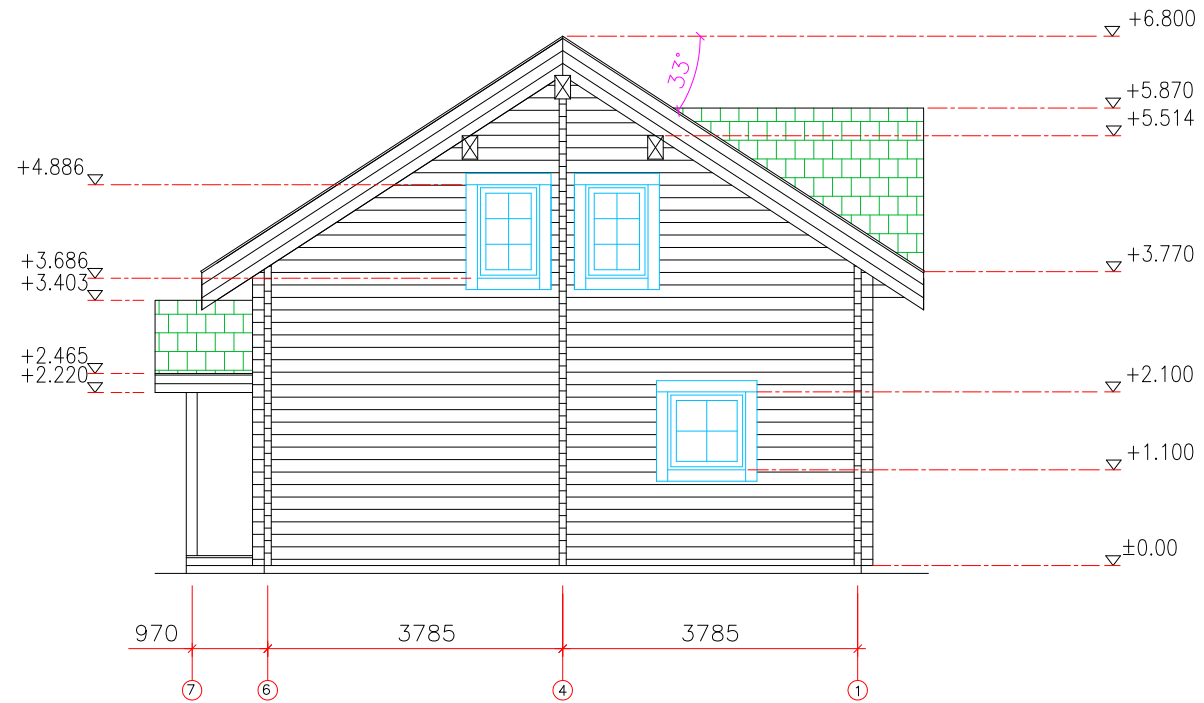

Bauherr:

Bauteil:

Ansicht - D

Verfasser:

Jaan Prost-Kängsepp

Blockhaus4y

Seite:  
AE: 4

Maßstab:  
1:100