

A B

C D

E


F

G

H

Koost J

Koost	J	Leht
Joonis	EG	Mootkava 1:50
Maerjal		Kuup. 11.09.2014
Joonestas		File Osterberg.E.dwg

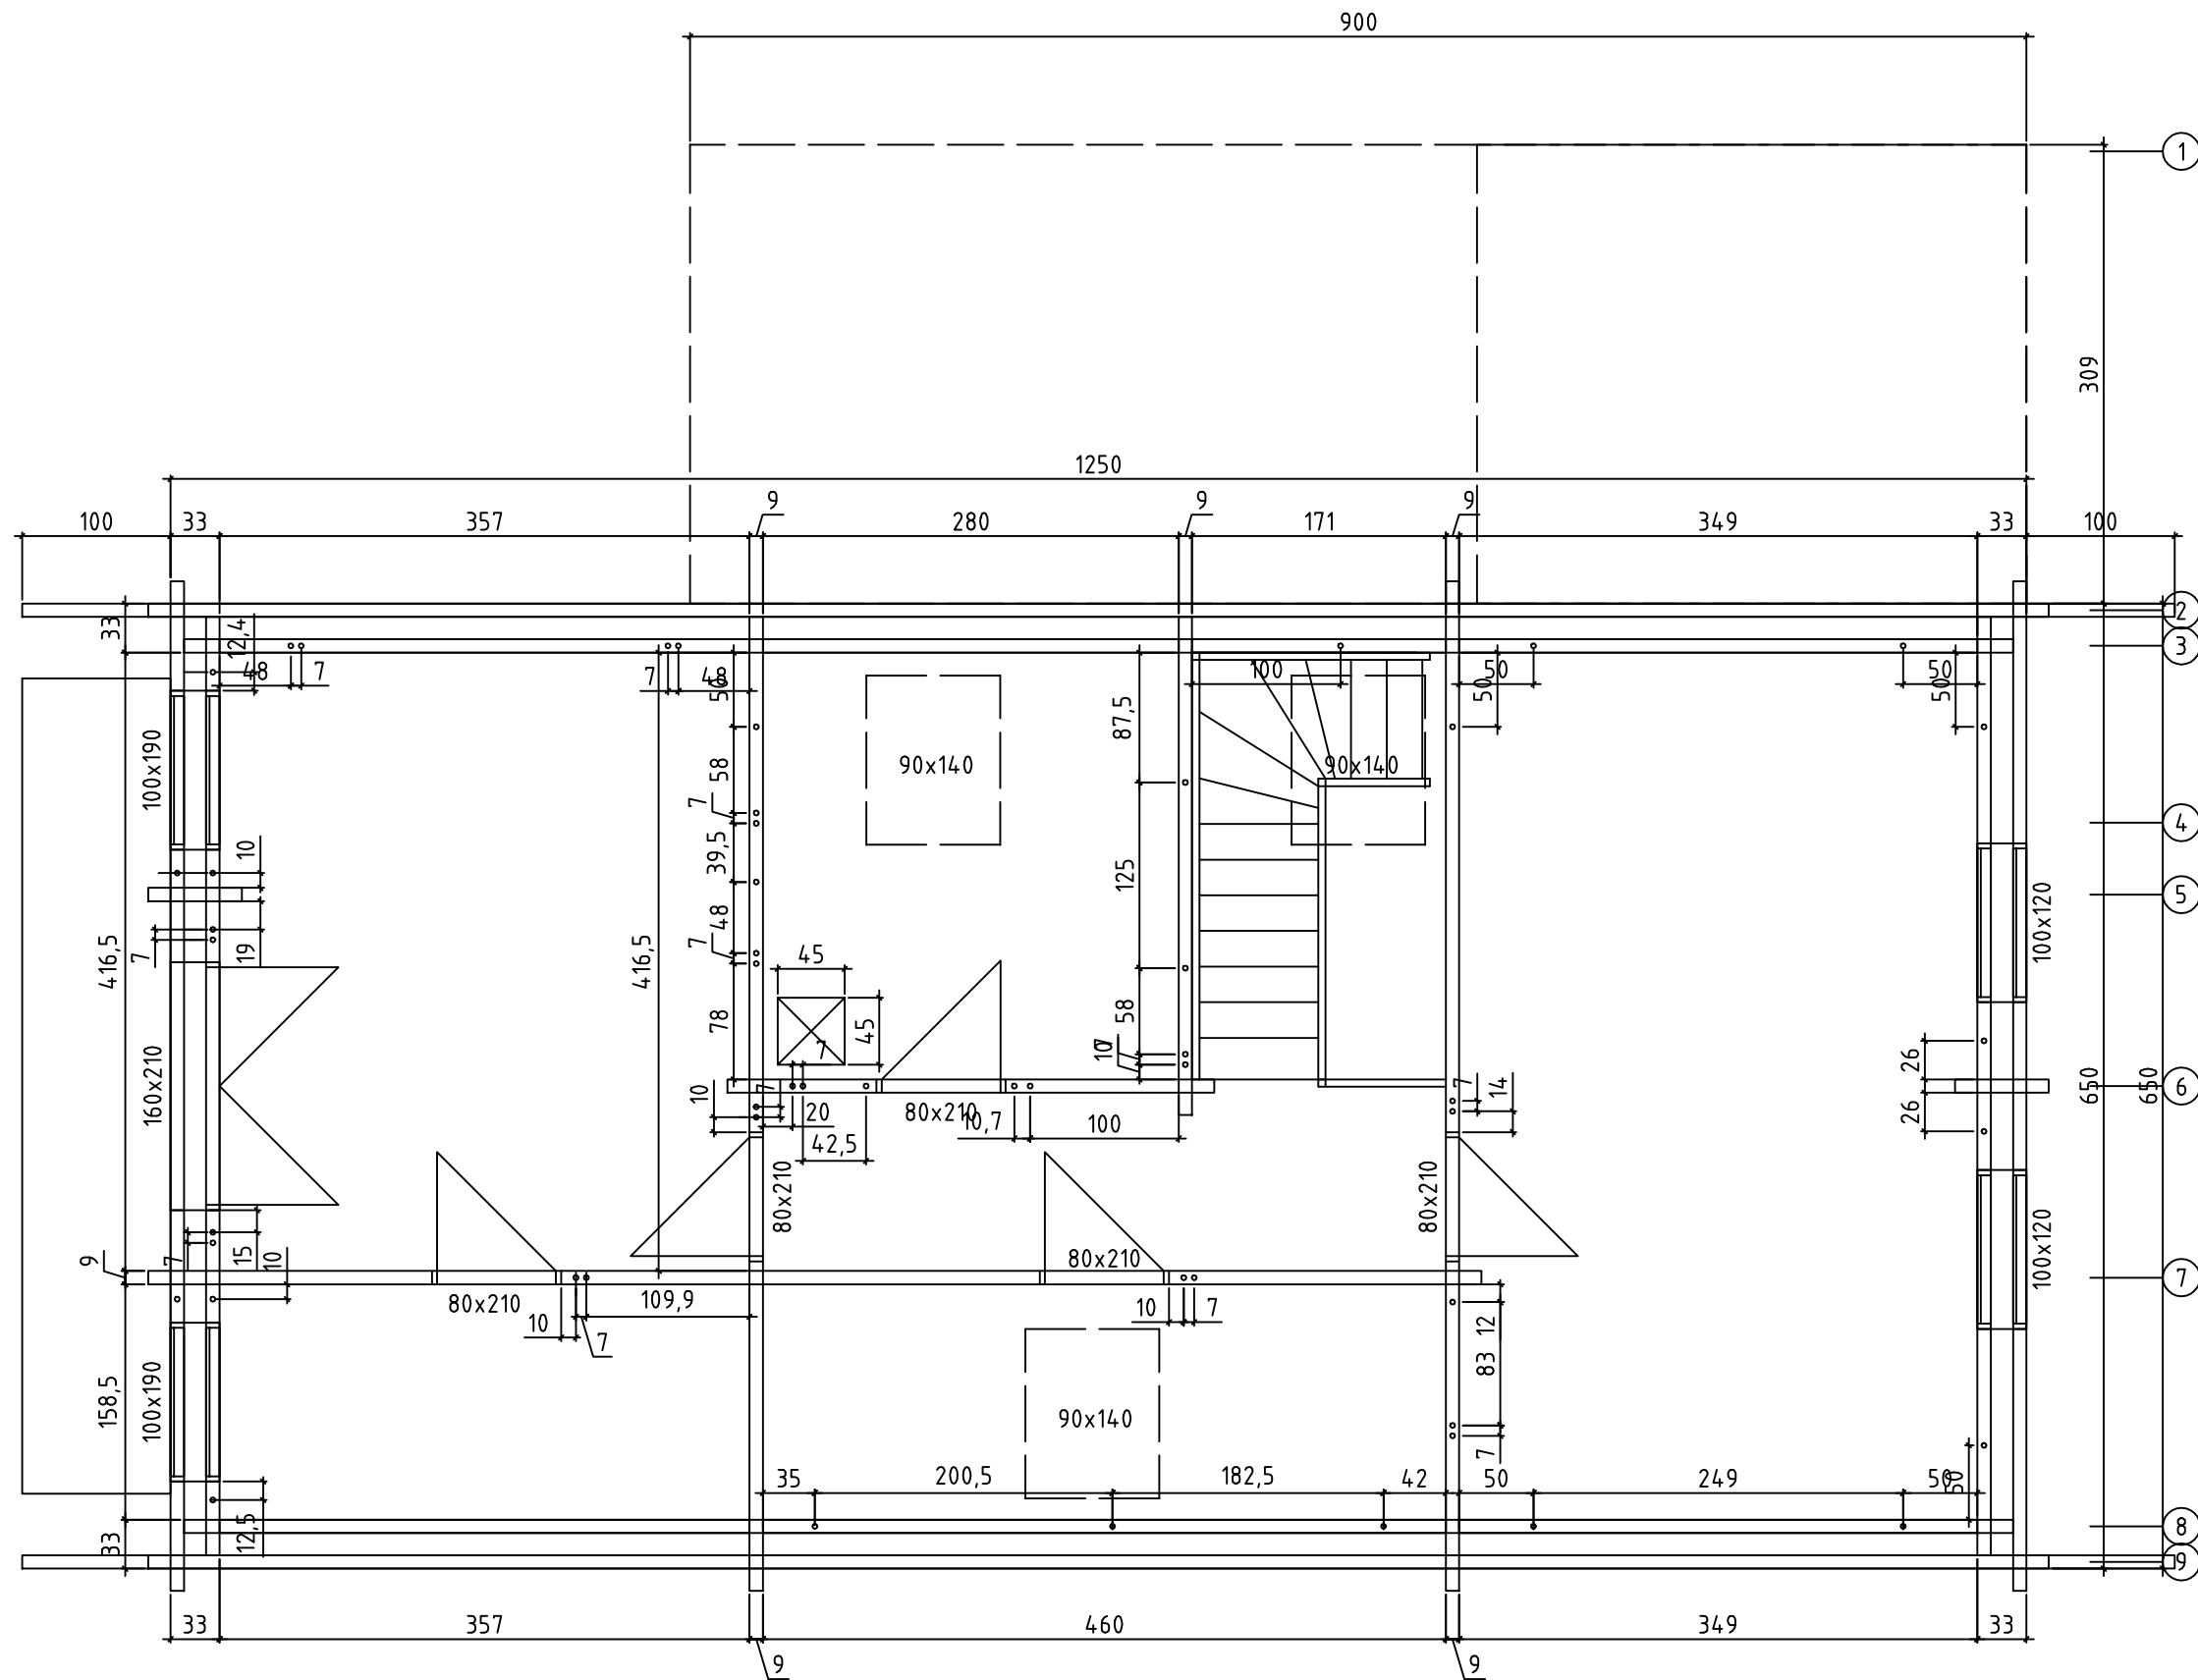

A B

C D

E

F


G

H


Koost		Leht
Joonis	DG	Mootkava 1:50
Material		Kuup. 11.09.2014
Joonestaj	File Osterberg.E.dwg	




Kood	Leht
Joonis ANSICHT 3	Mootkava 1:50
Maerjal	Kuup. 11.09.2014
Joonestas	File Osterberg.E.dwg

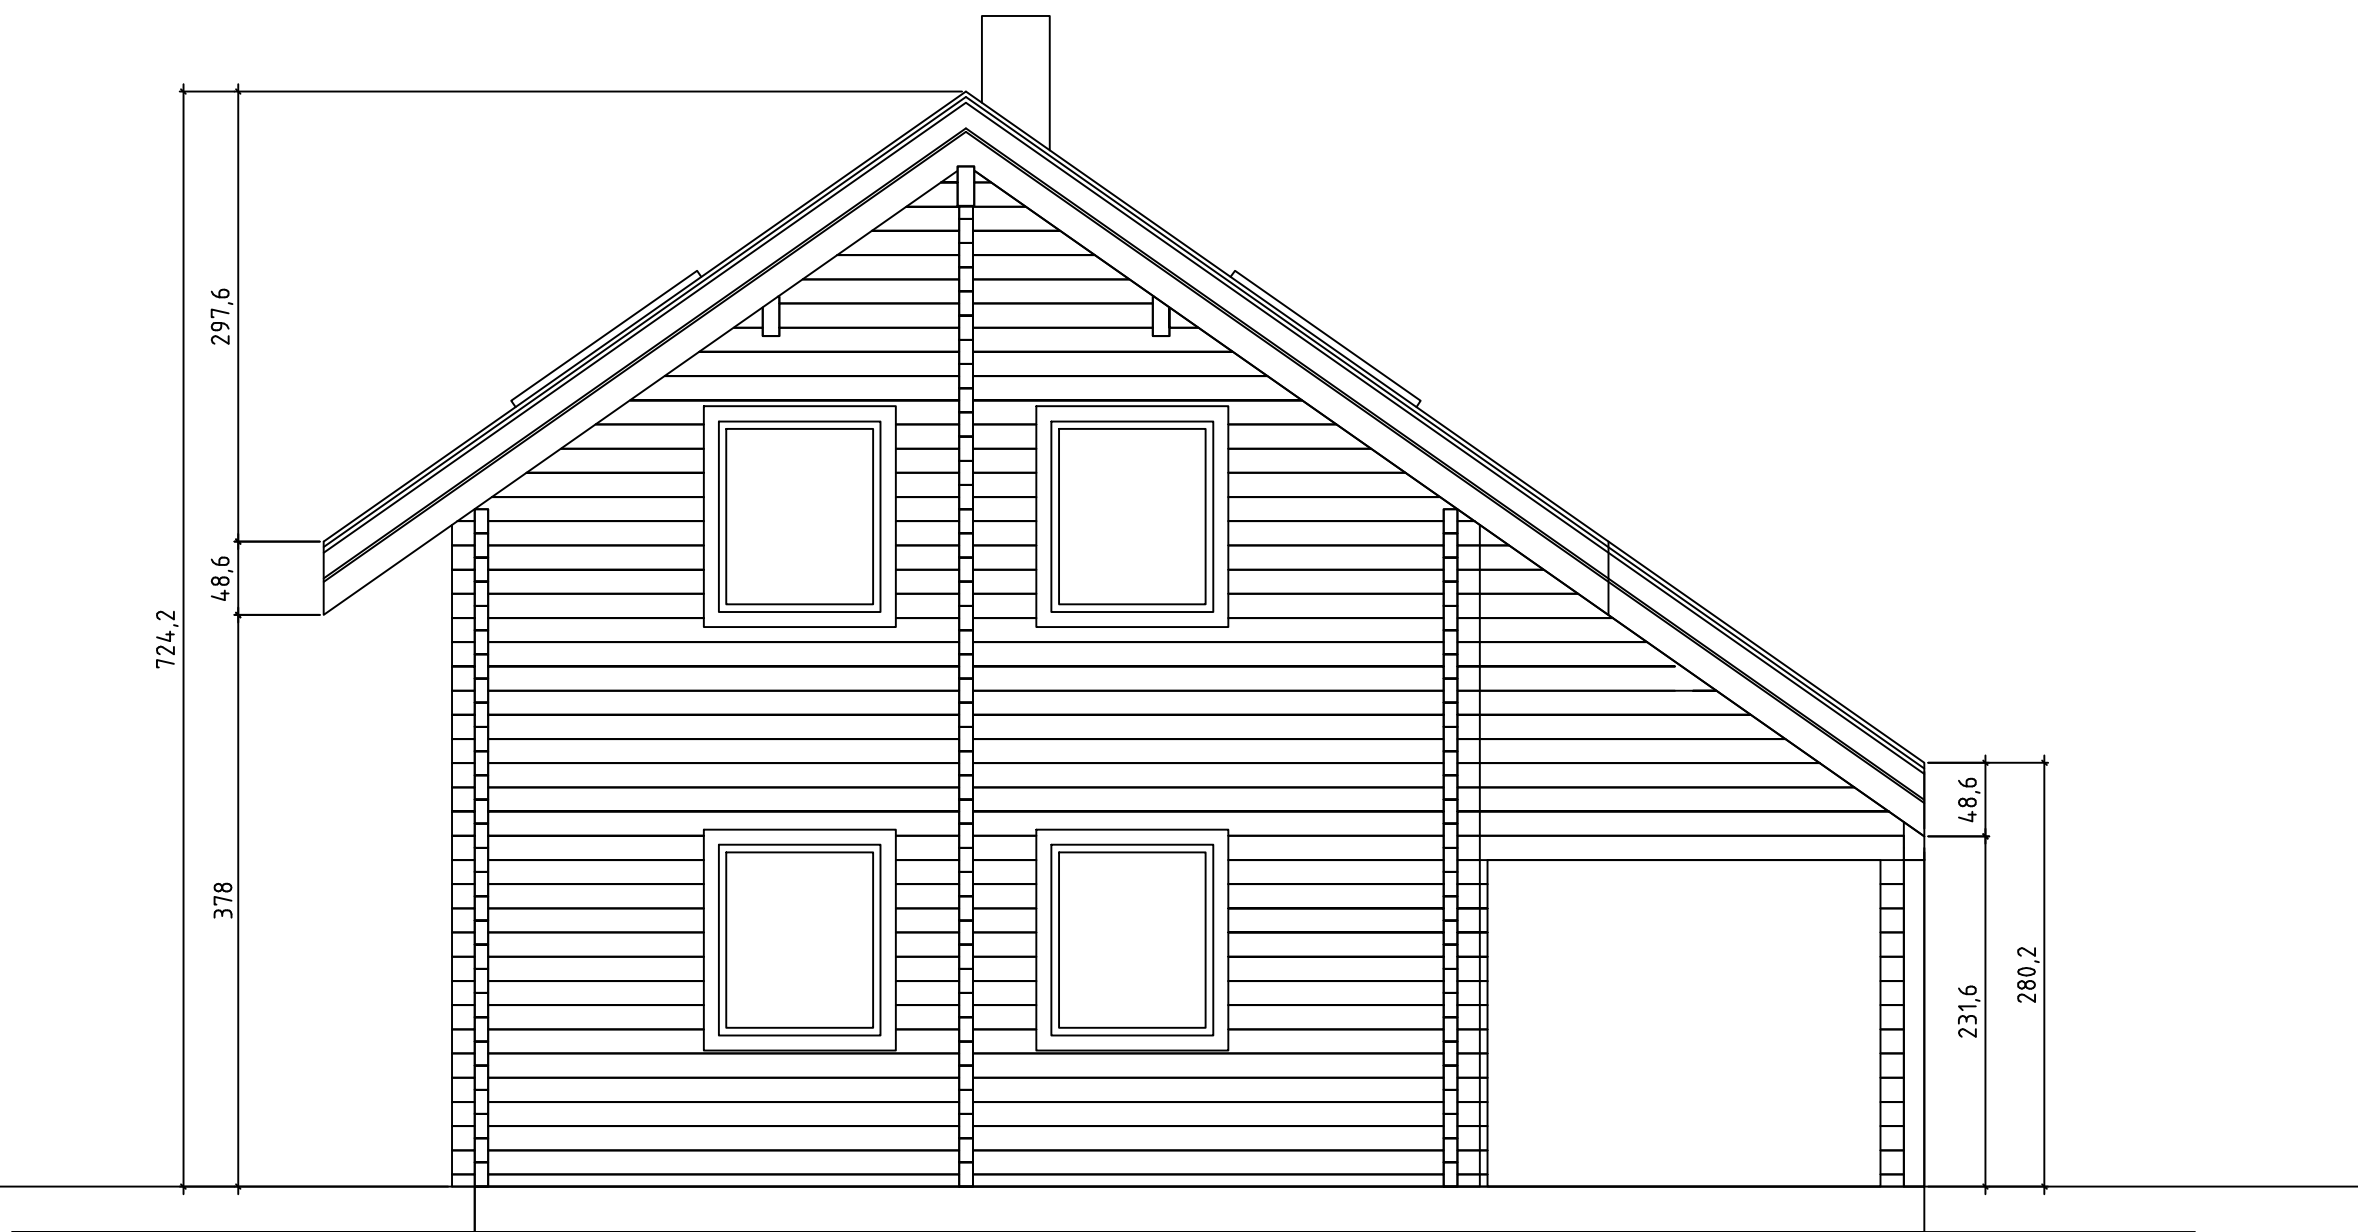


Kood	Leht
Joonis ANSICHT 4	Mootkava 1:50
Maerjal	Kuup. 11.09.2014
Joonestas	File Osterberg.E.dwg

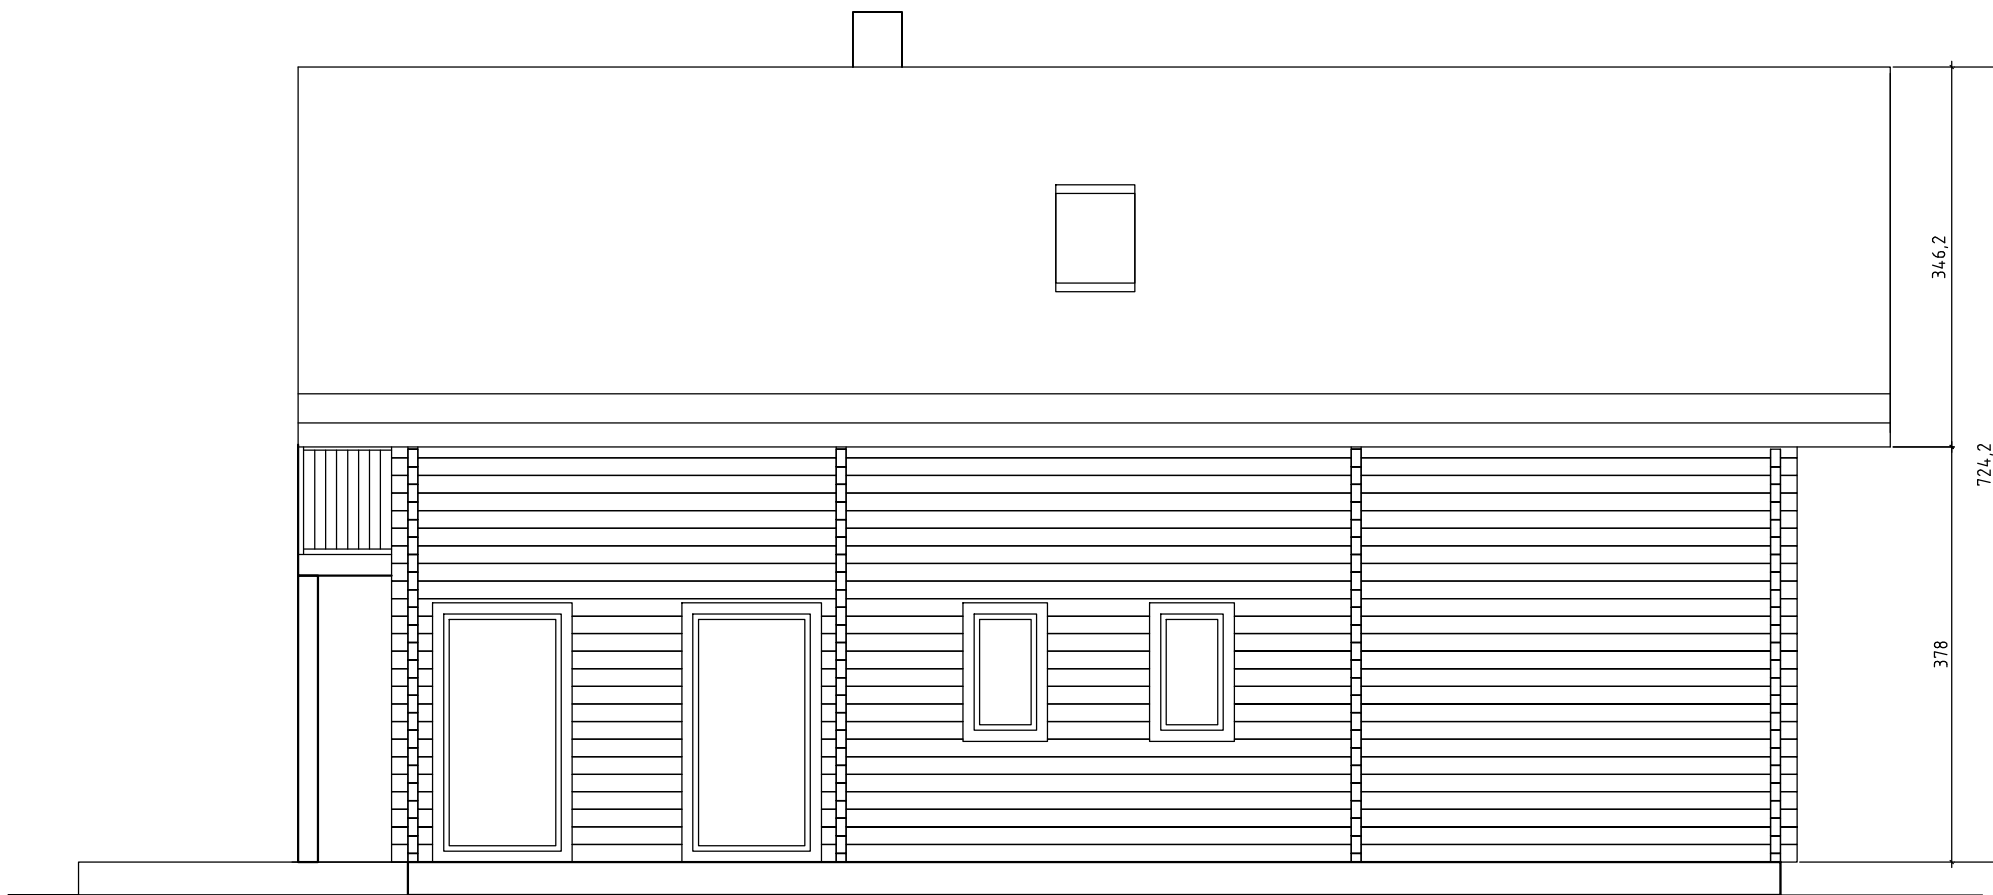


Kood		Leht	
Joonis	ANSICHT 2	Mootkava	1:50
Materjal		Kuup.	11.09.2014
Joonestas		File	Osterberg.E.dwg

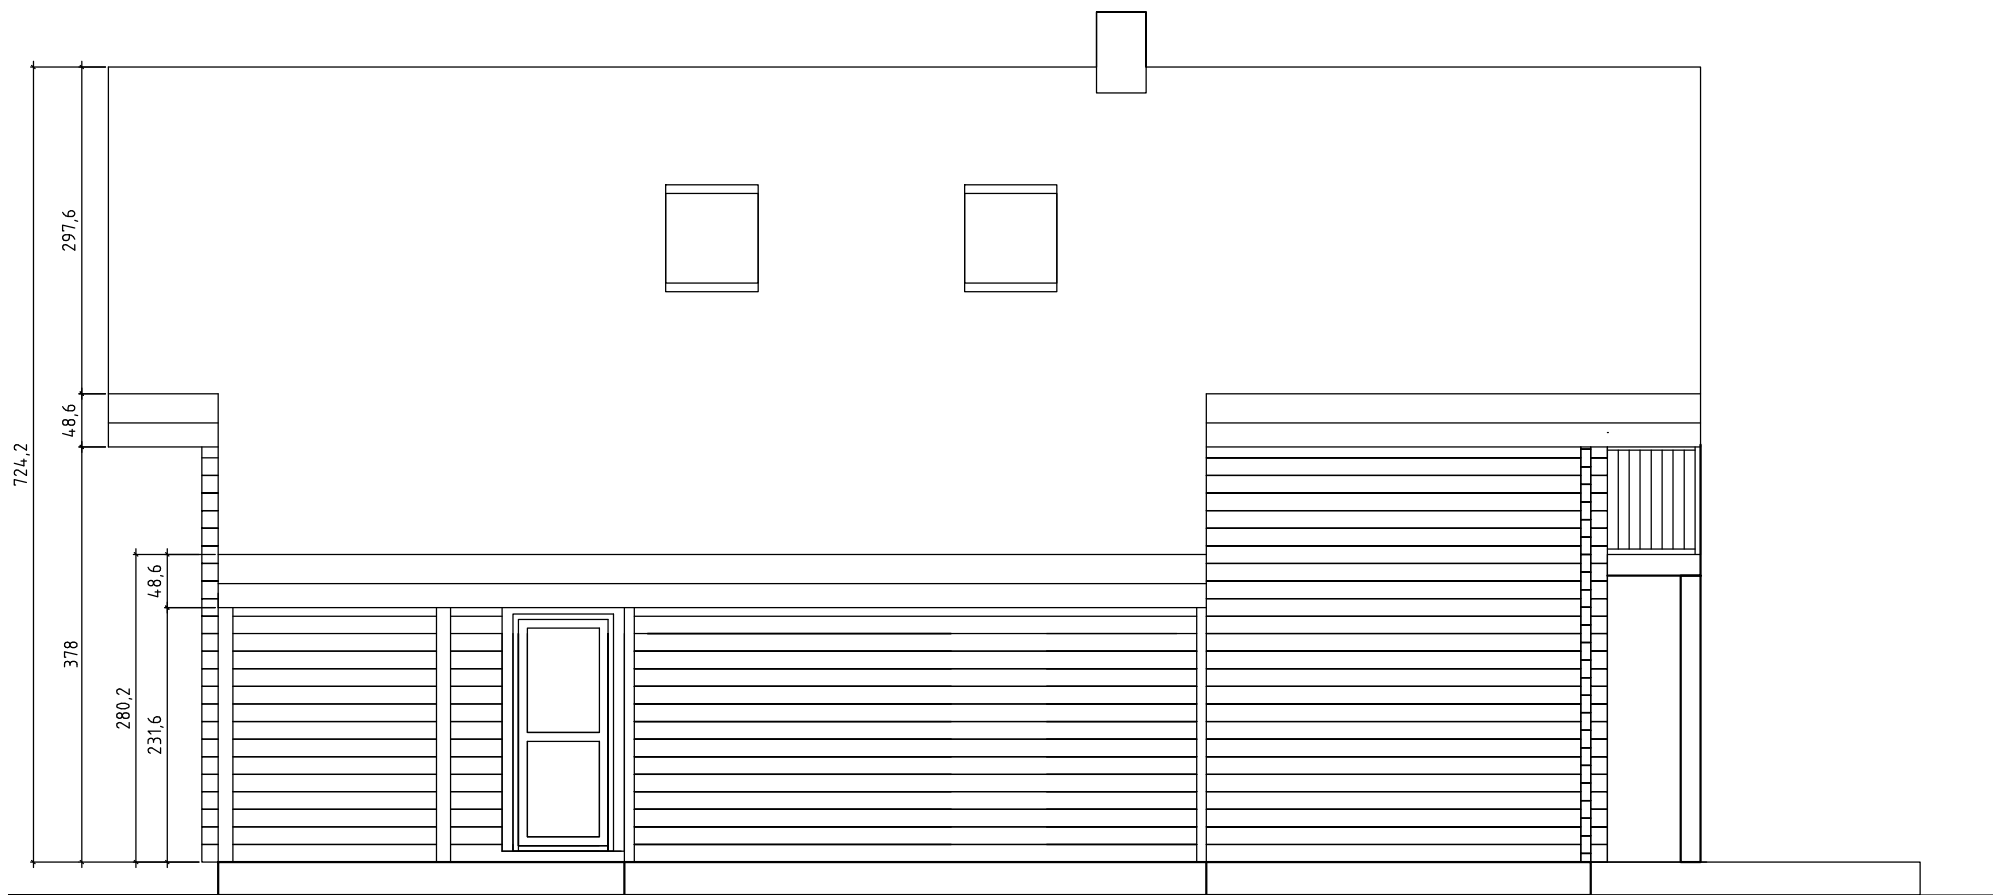


Kood	Leht
Joonis ANSICHT 1	Mootkava 1:50
Materjal	Kuup. 11.09.2014
Joonestas	File Osterberg.E.dwg

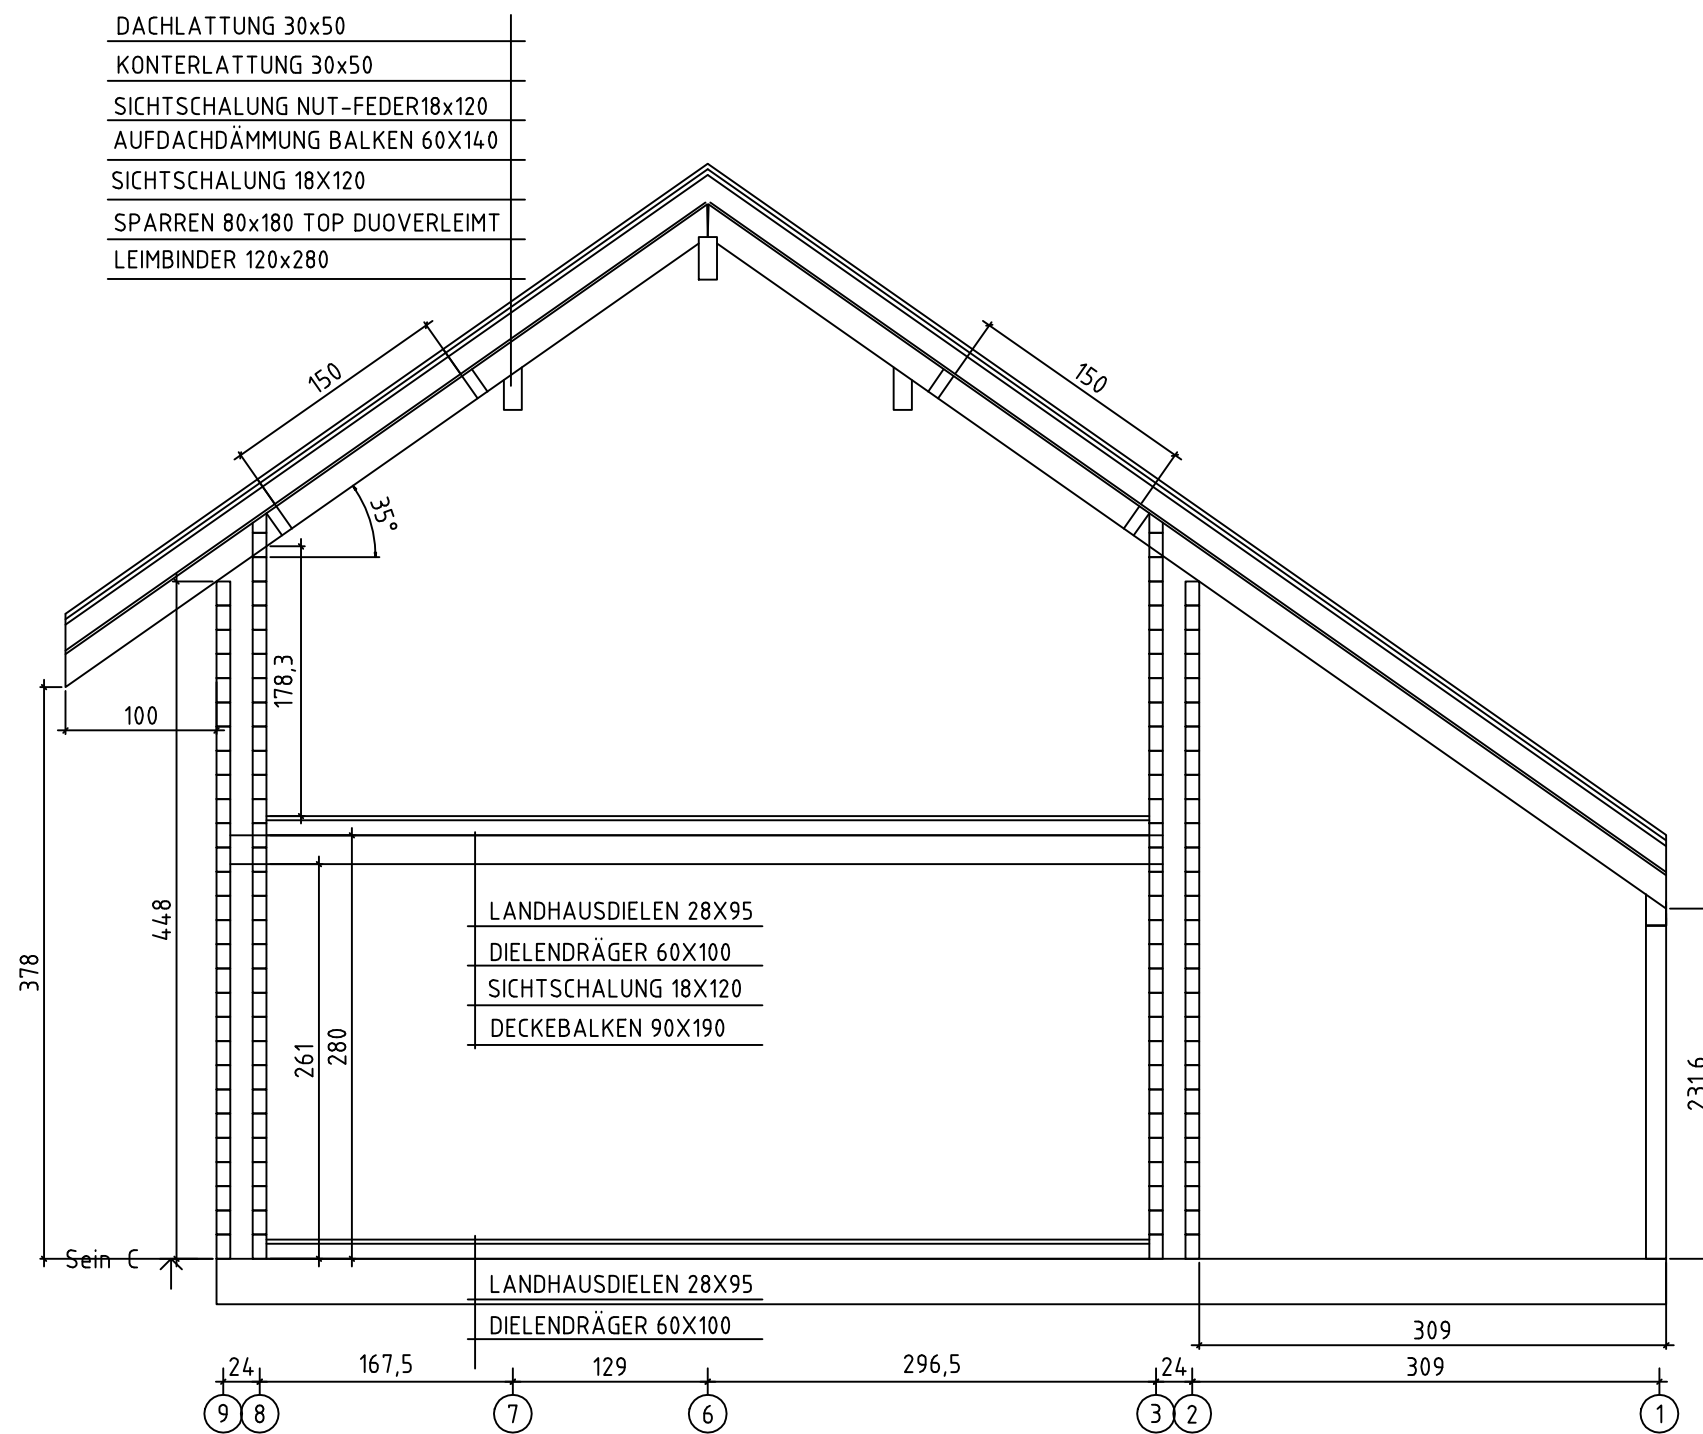


Kood	Leht
Joonis SCHNITT	Mootkava 1:50
Maerjal	Kuup. 11.09.2014
Joonestas	File Osterberg.E.dwg

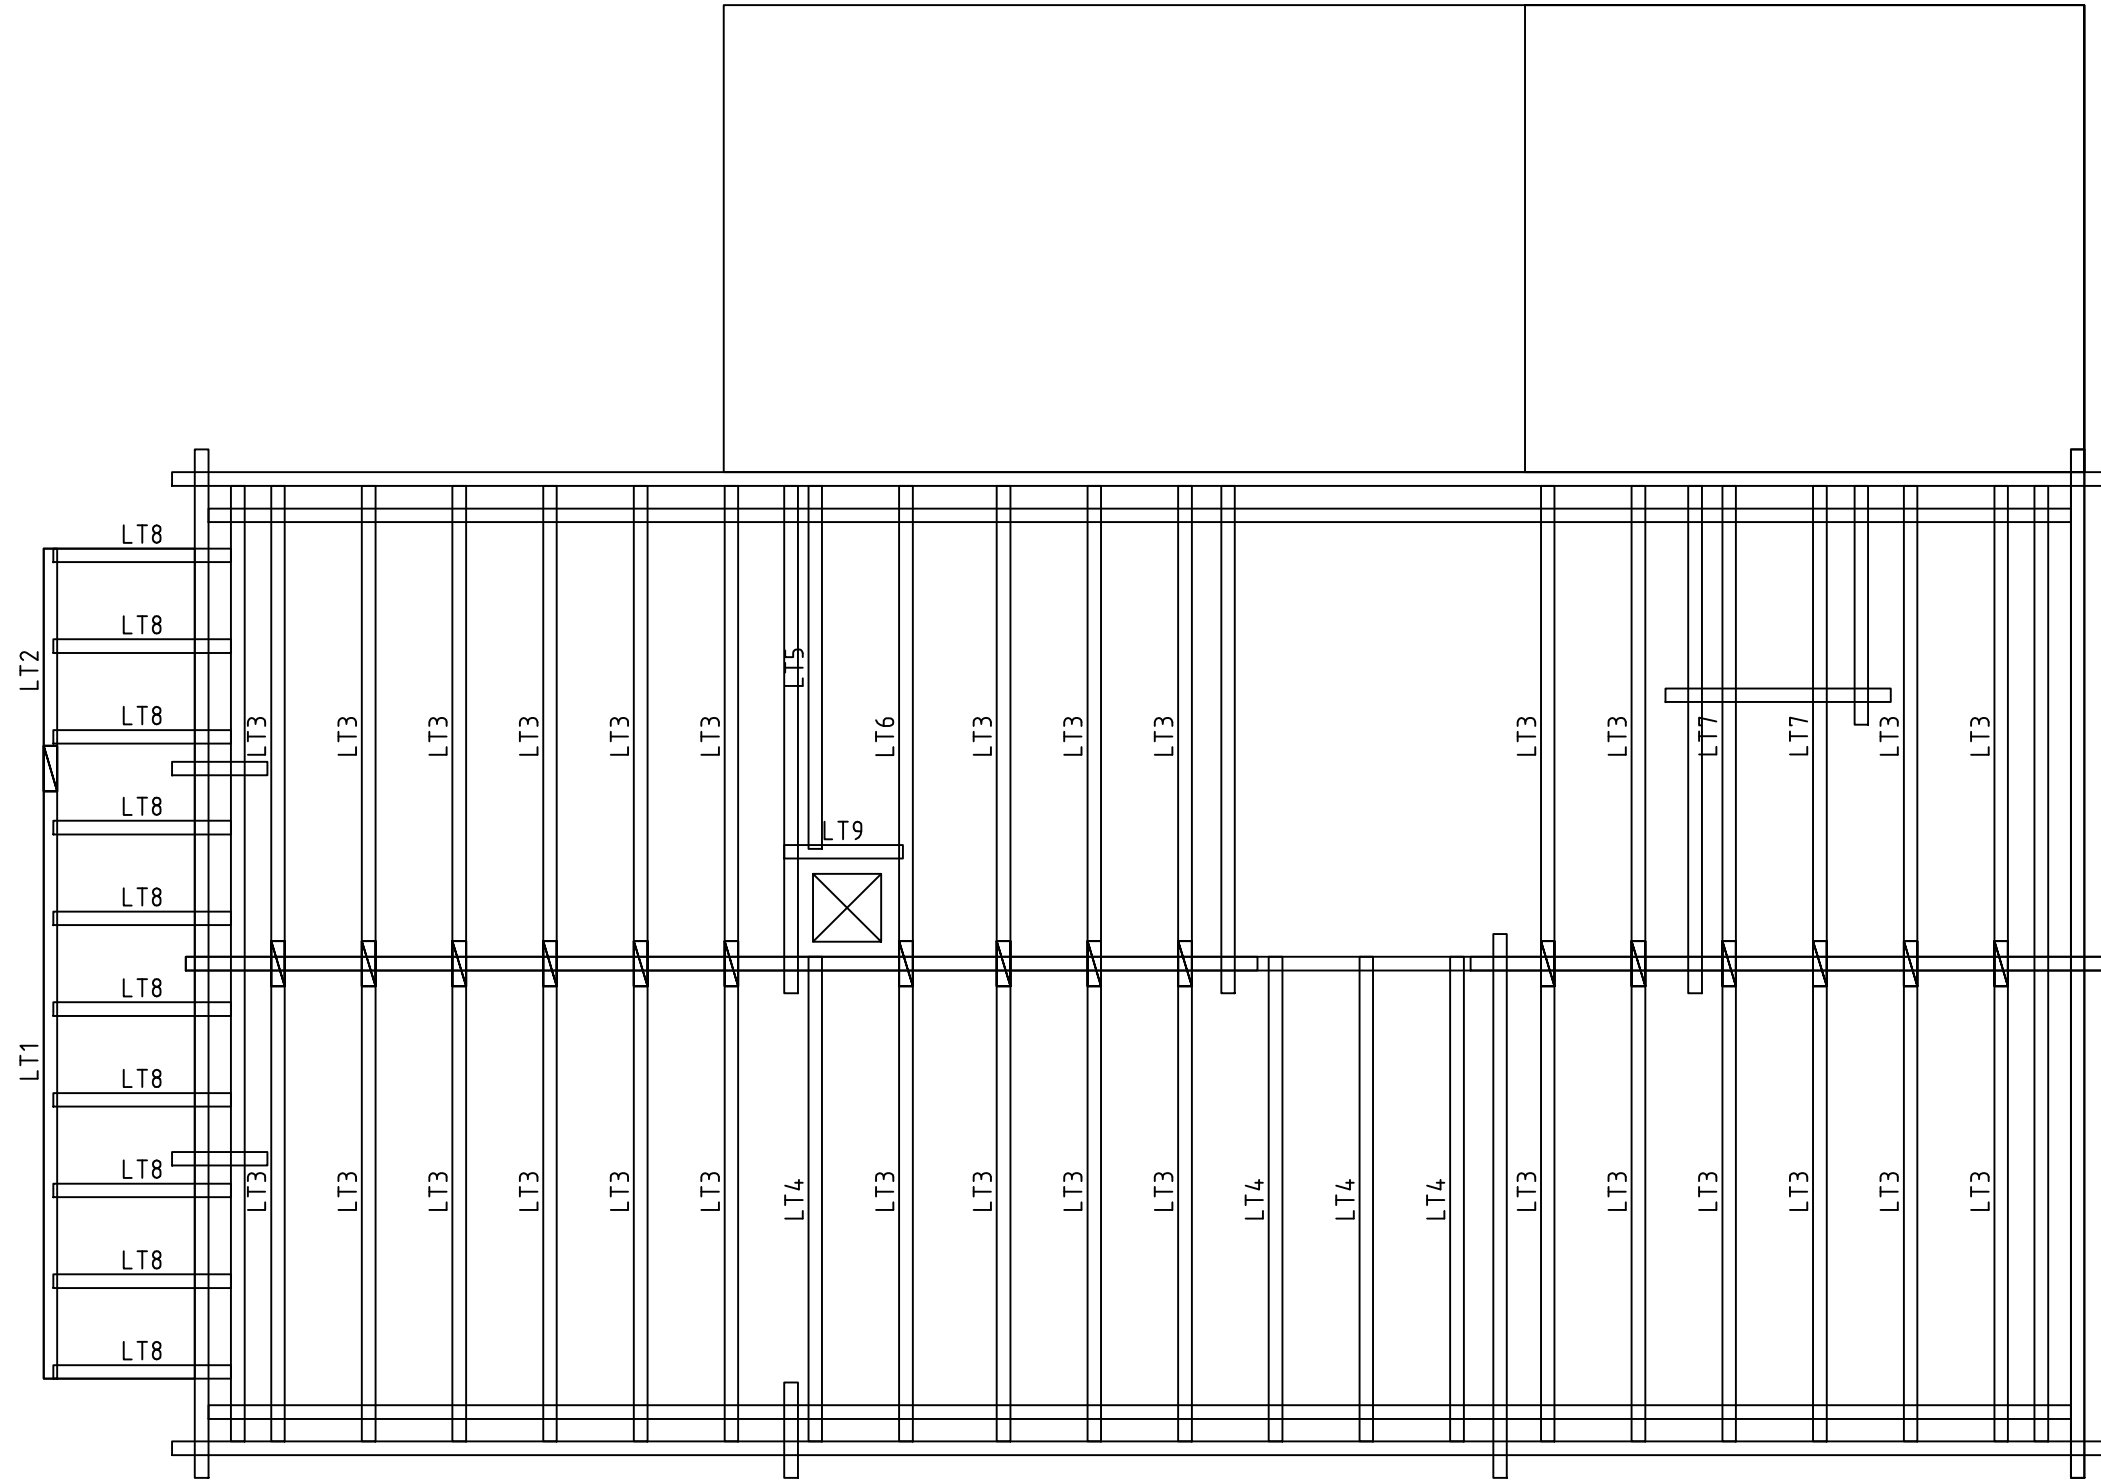


Kood	Leht
Joonis DECKE	Mootkava 1:50
Maerjal	Kuup. 11.09.2014
Joonestas	File Osterberg.E.dwg

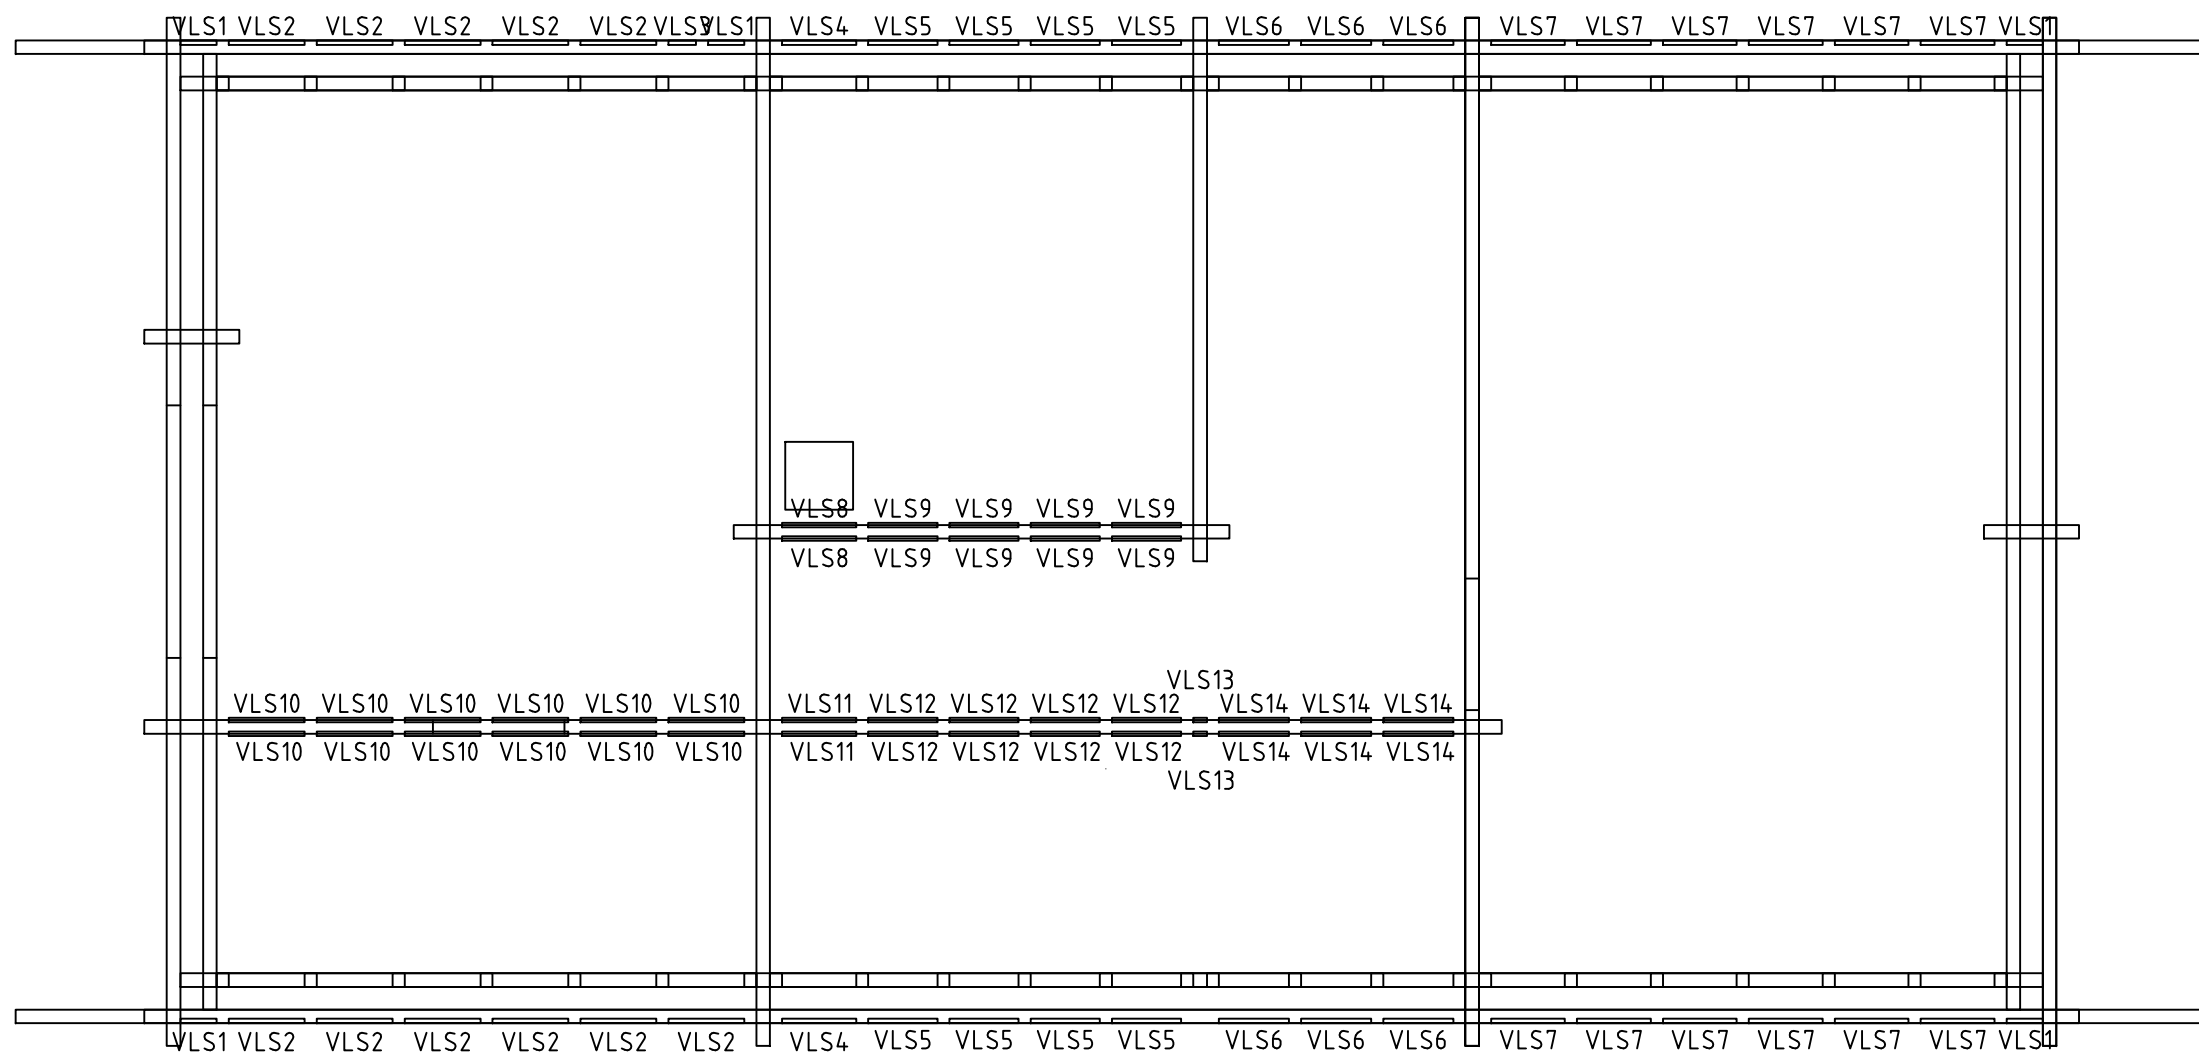


Kood	Leht
Joonis BRETTER ZW SPARREN	Mootkava 1:50
Maerjal	Kuup. 11.09.2014
Joonestas	File Osterberg.E.dwg

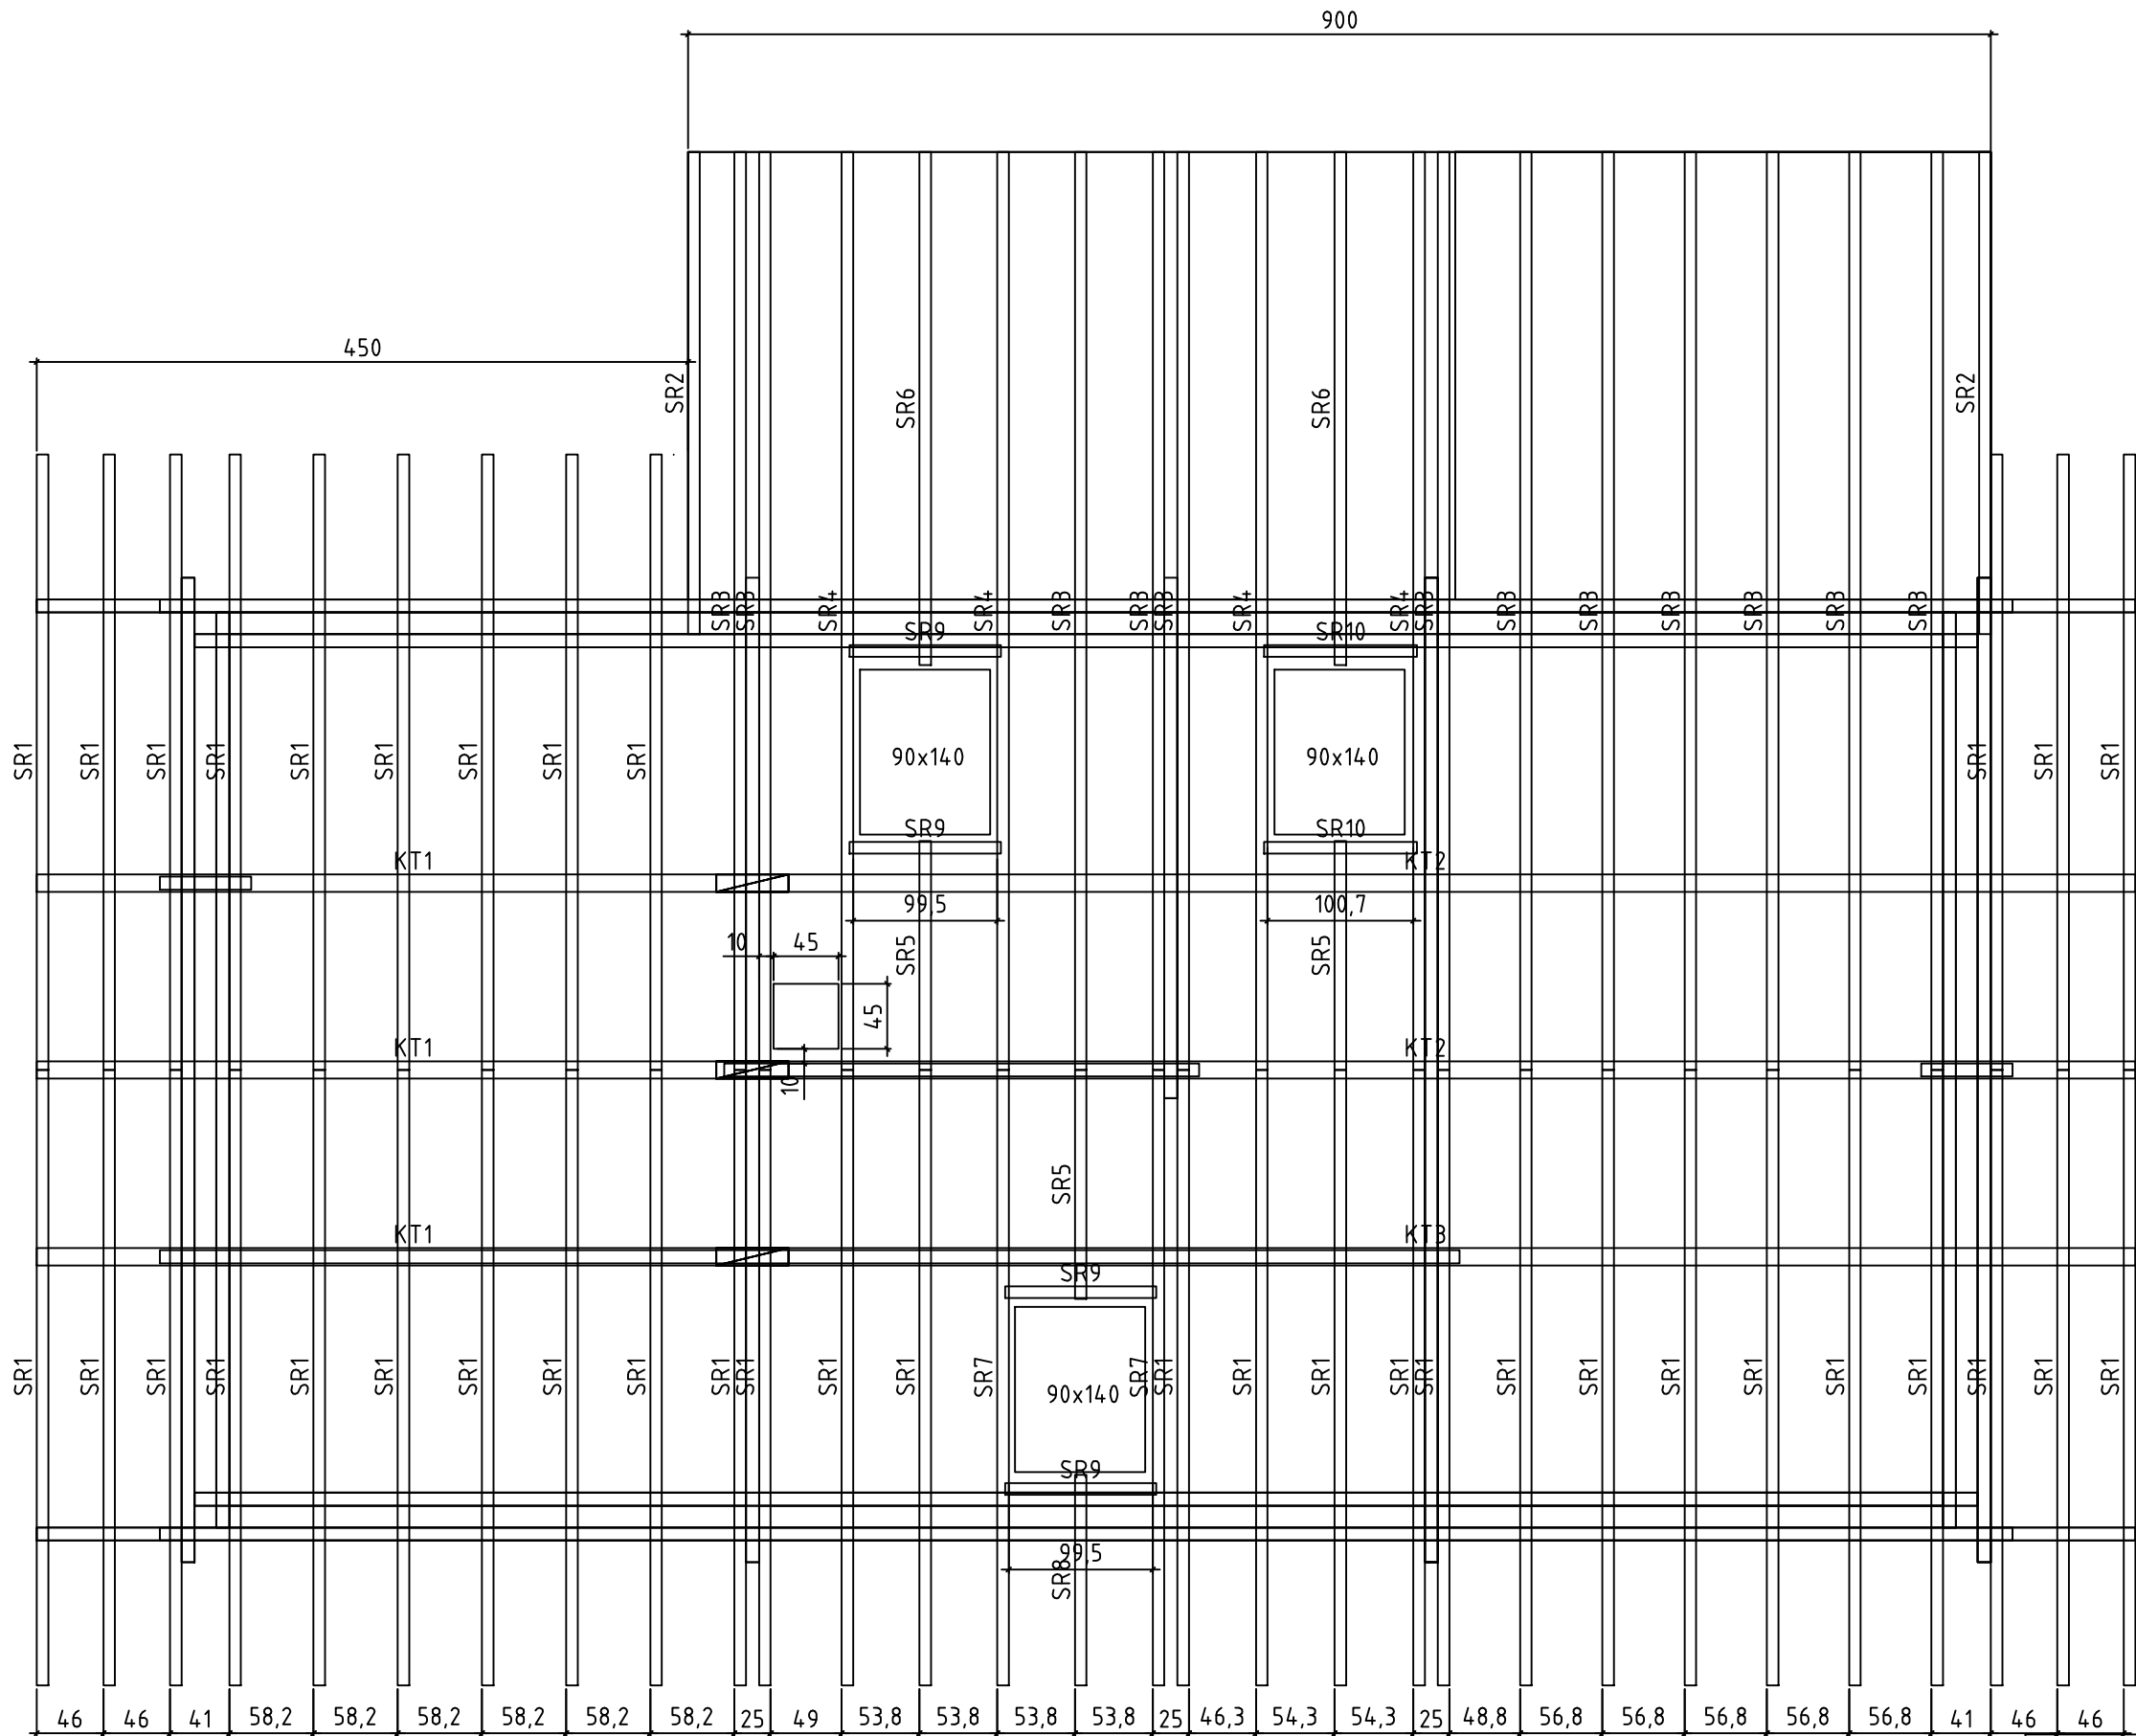

Kood	Leht
Joonis DACH	Mootkava 1:50
Maerjal	Kuup. 11.09.2014
Joonestas	File Osterberg.E.dwg

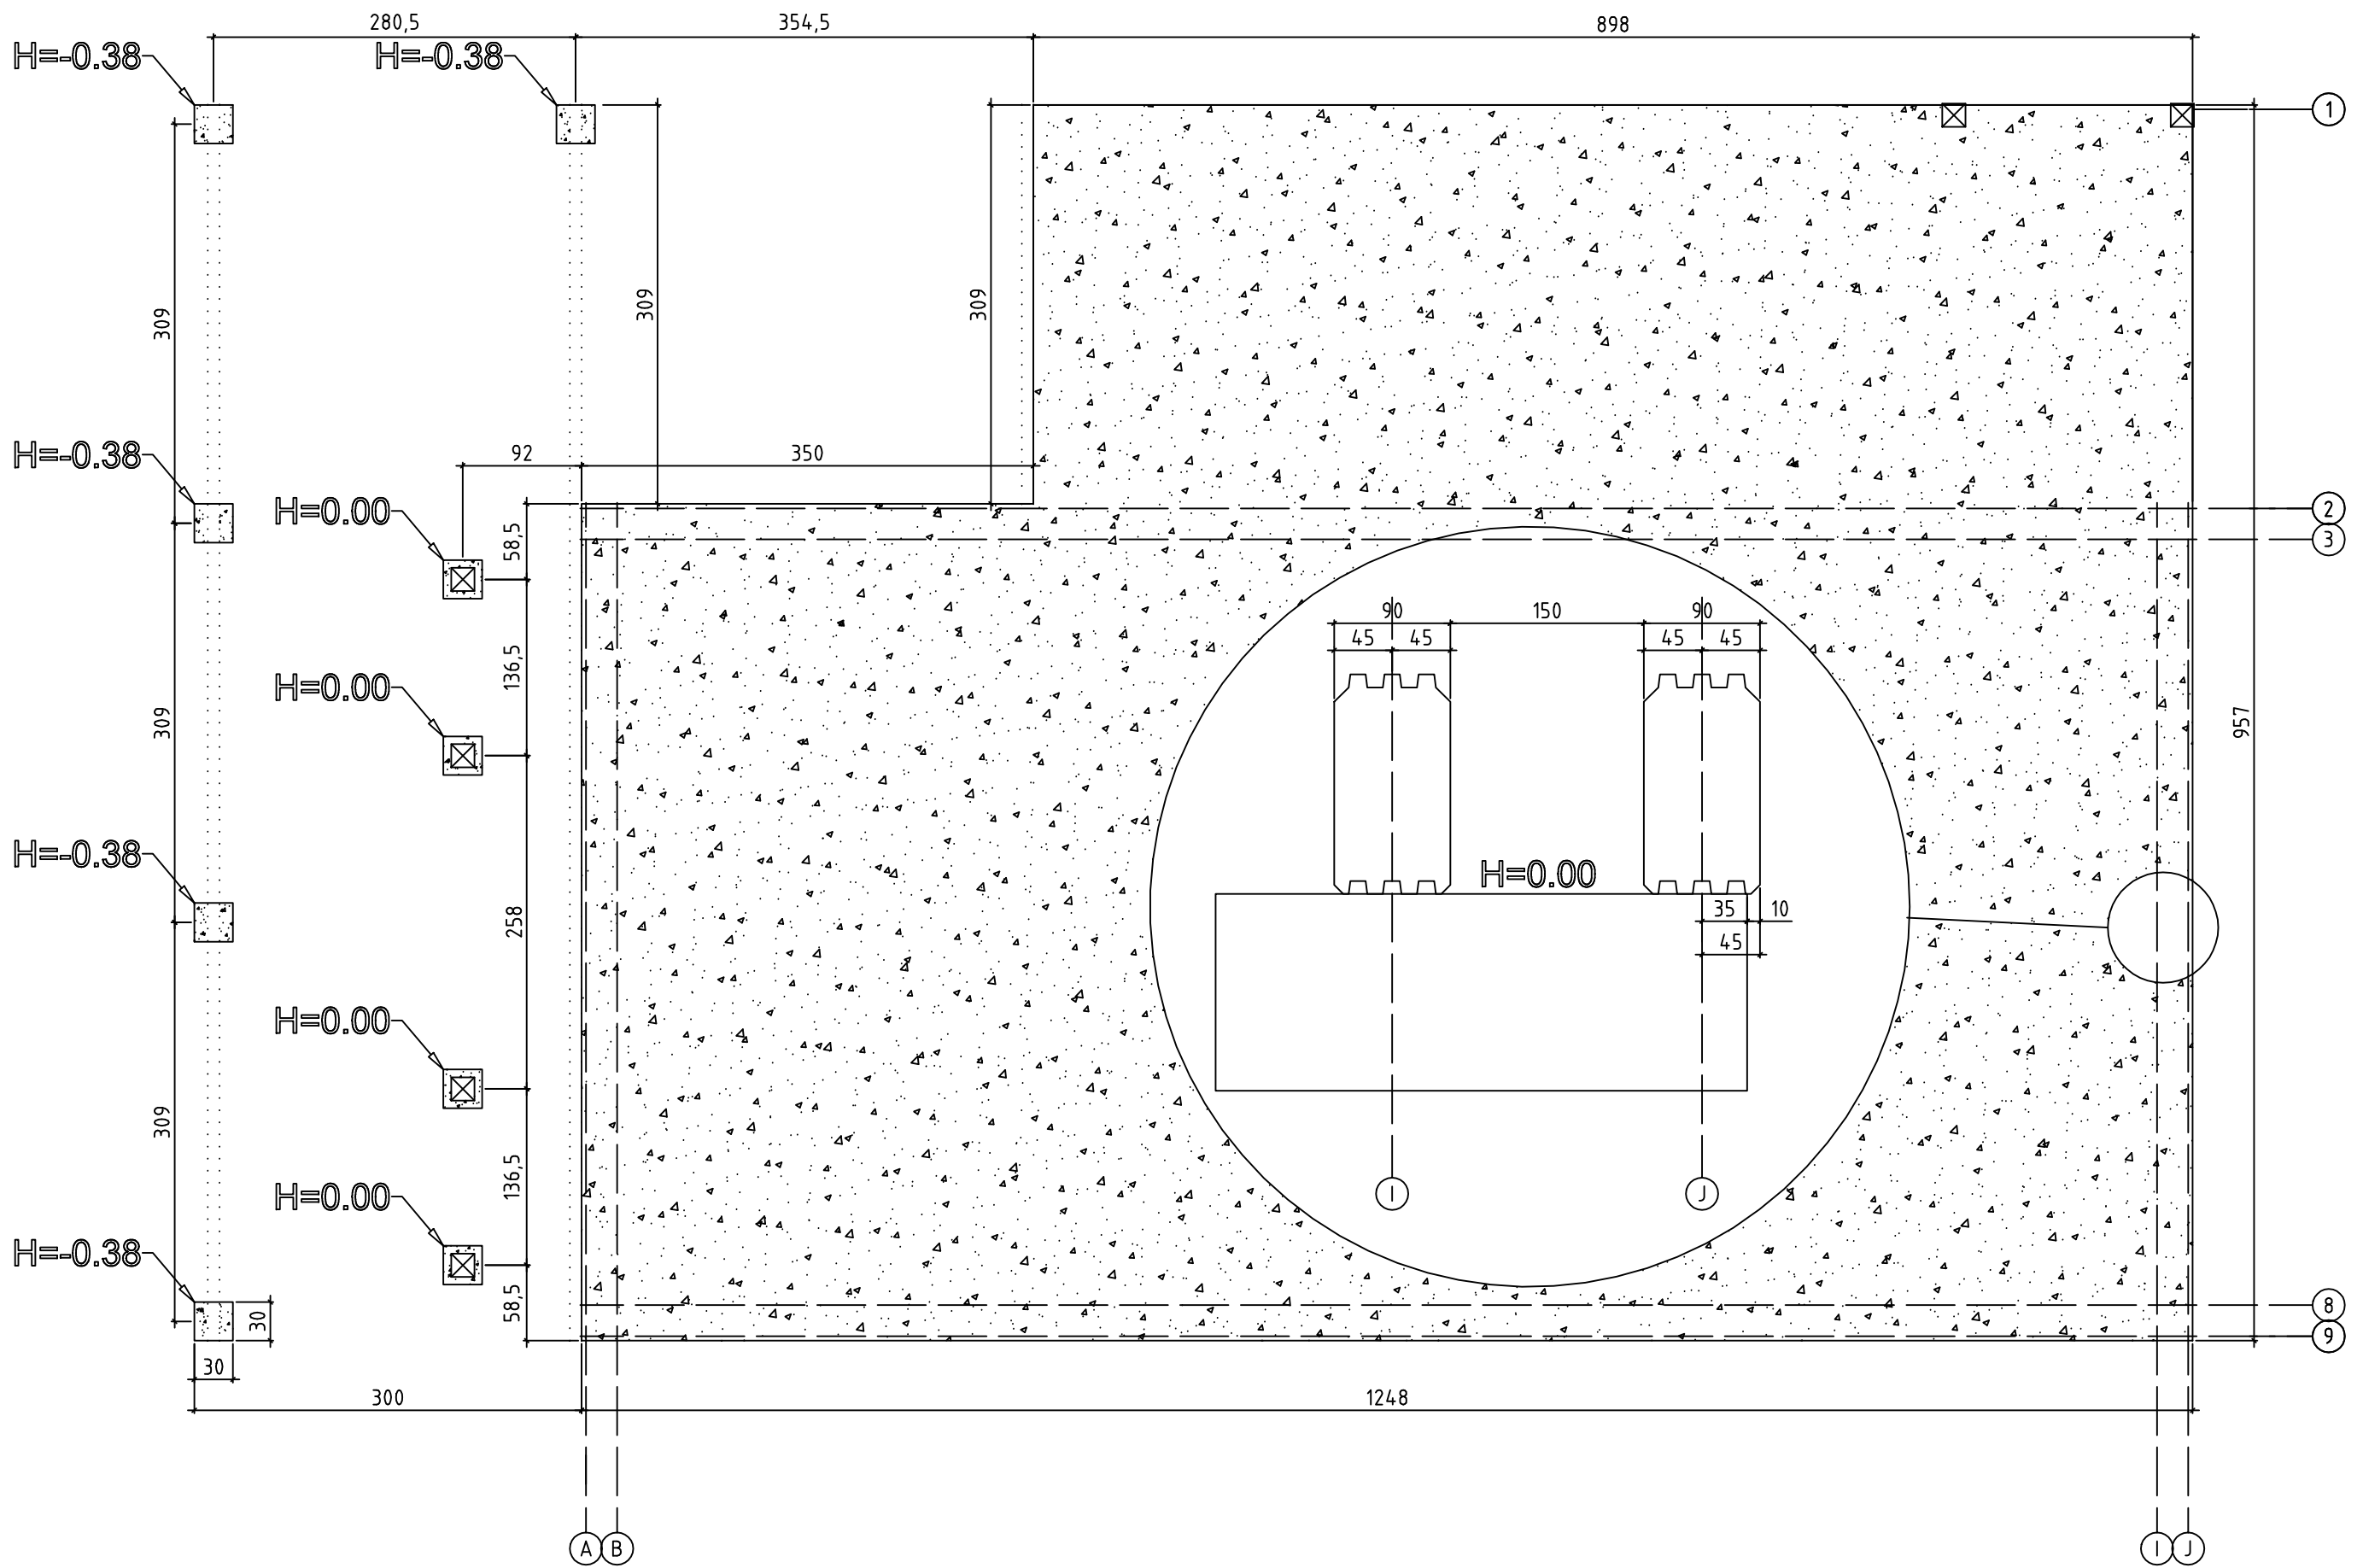

Kood	FUNDAMENTE	Leht	
Joonis		Mootkava	1:50
Materjal		Kuup.	11.09.2014
Joonestaj		File	Osterberg.E.dwg

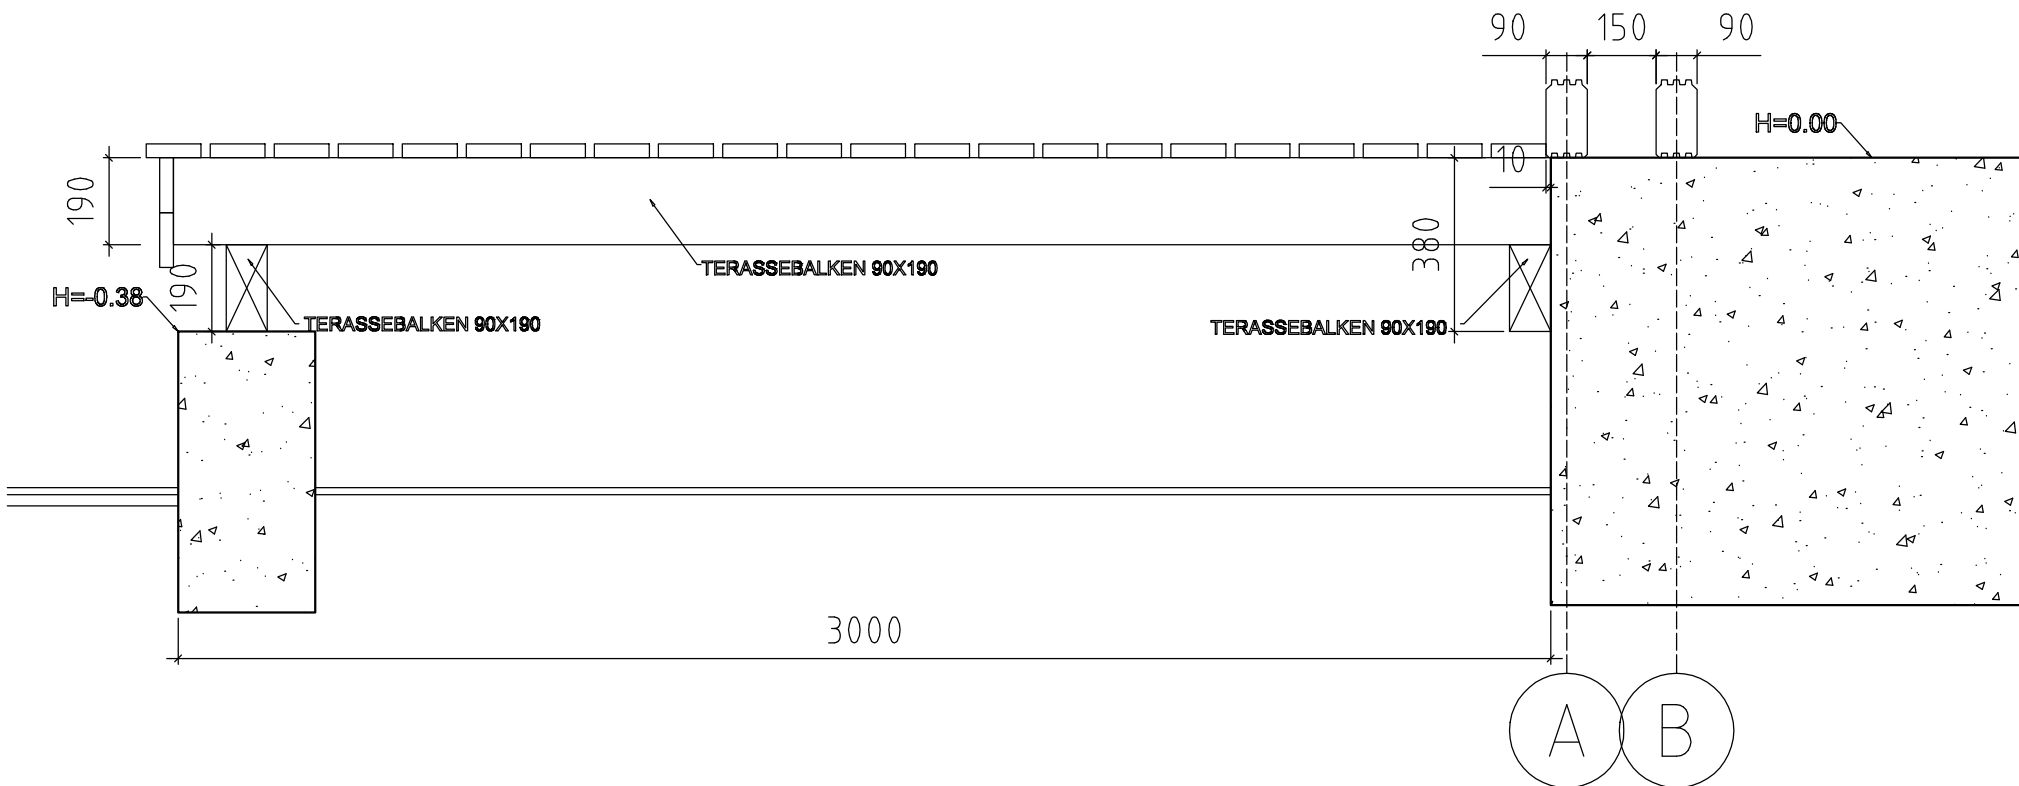

Kood	TERASSE FUNDAMENTE	Leht	
Joonis		Mootkava	1:50
Maerjal		Kuup.	11.09.2014
Joonestas	File		Osterberg.E.dwg

