

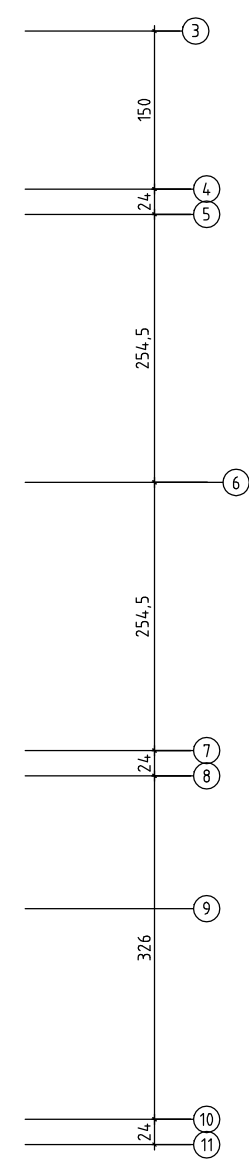



Kood	Leht
Joonis EG	Mootkava 1:50
Materjal	Kuup. 05.11.2014
Joonestaj	File Nutsch E.dwg

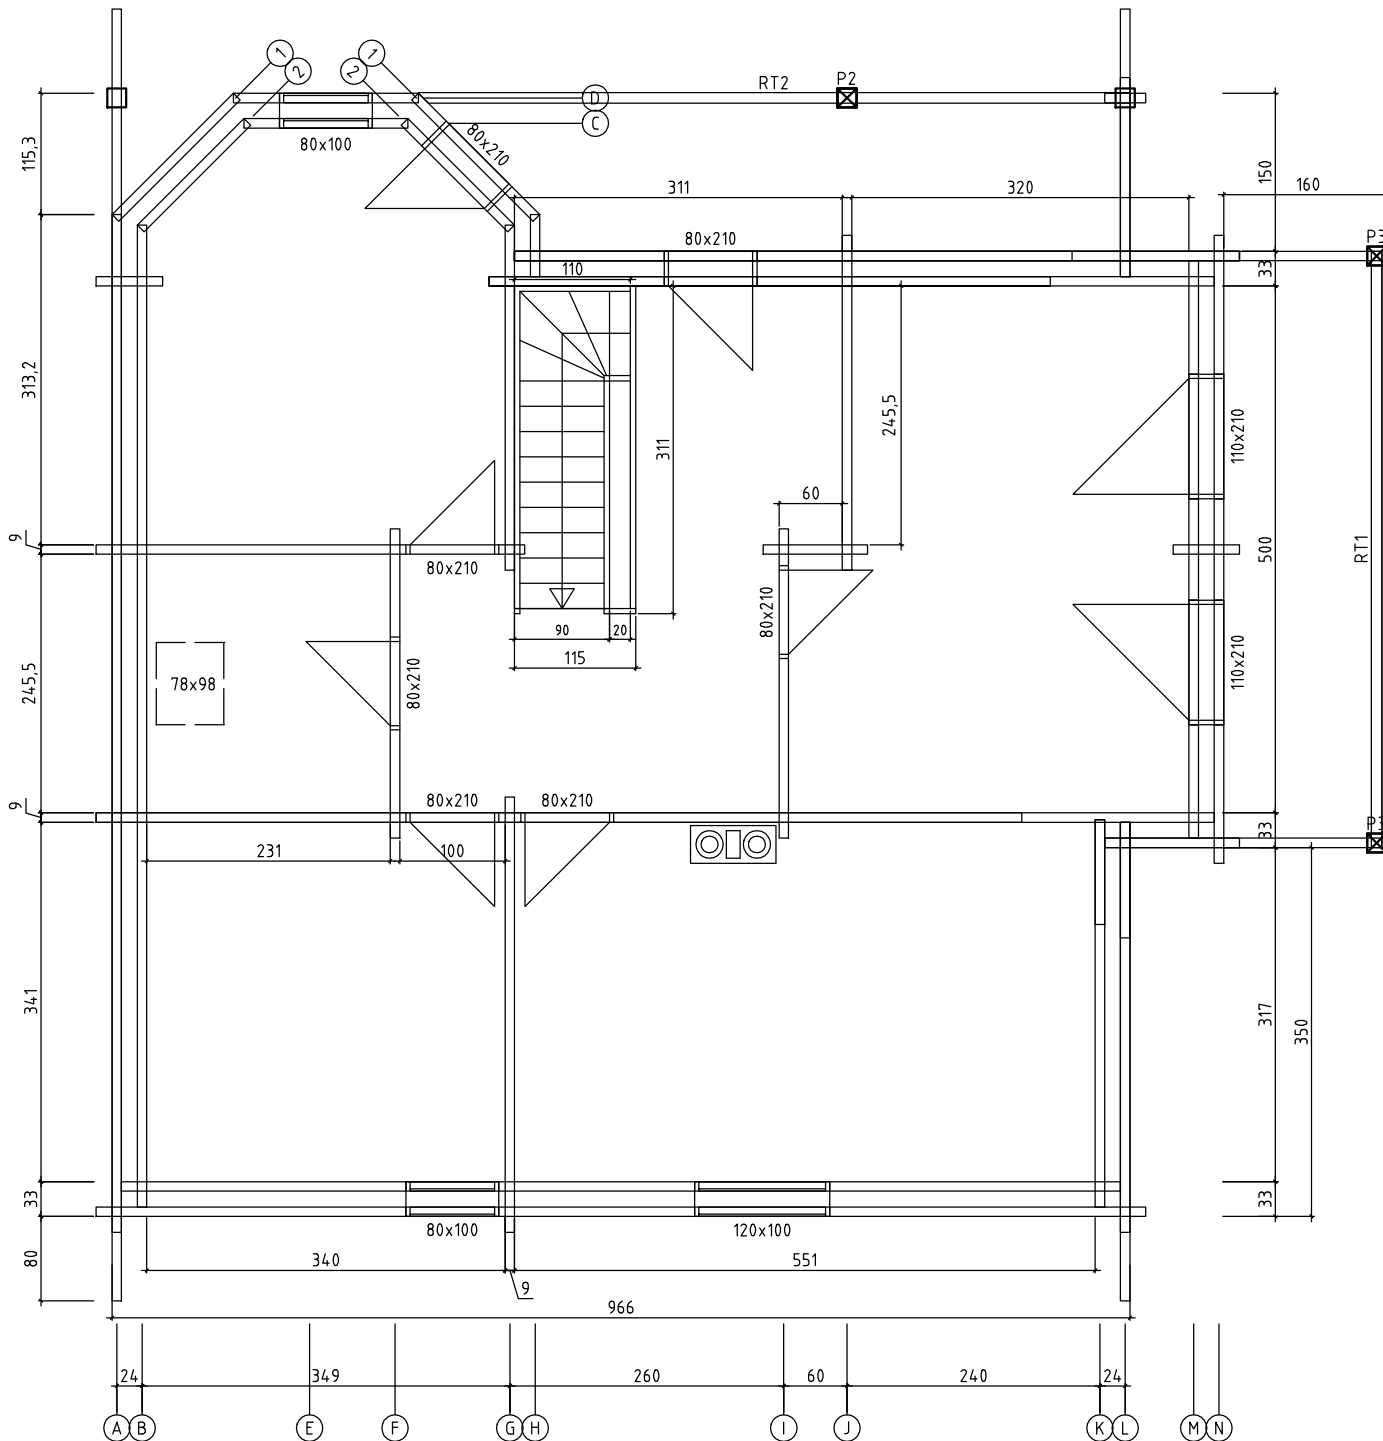


Kood		Leht	
Joonis	DG	Mootkava	1:50
Materjal		Kuup.	05.11.2014
Joonestaj		File	Nutsch E.dwg

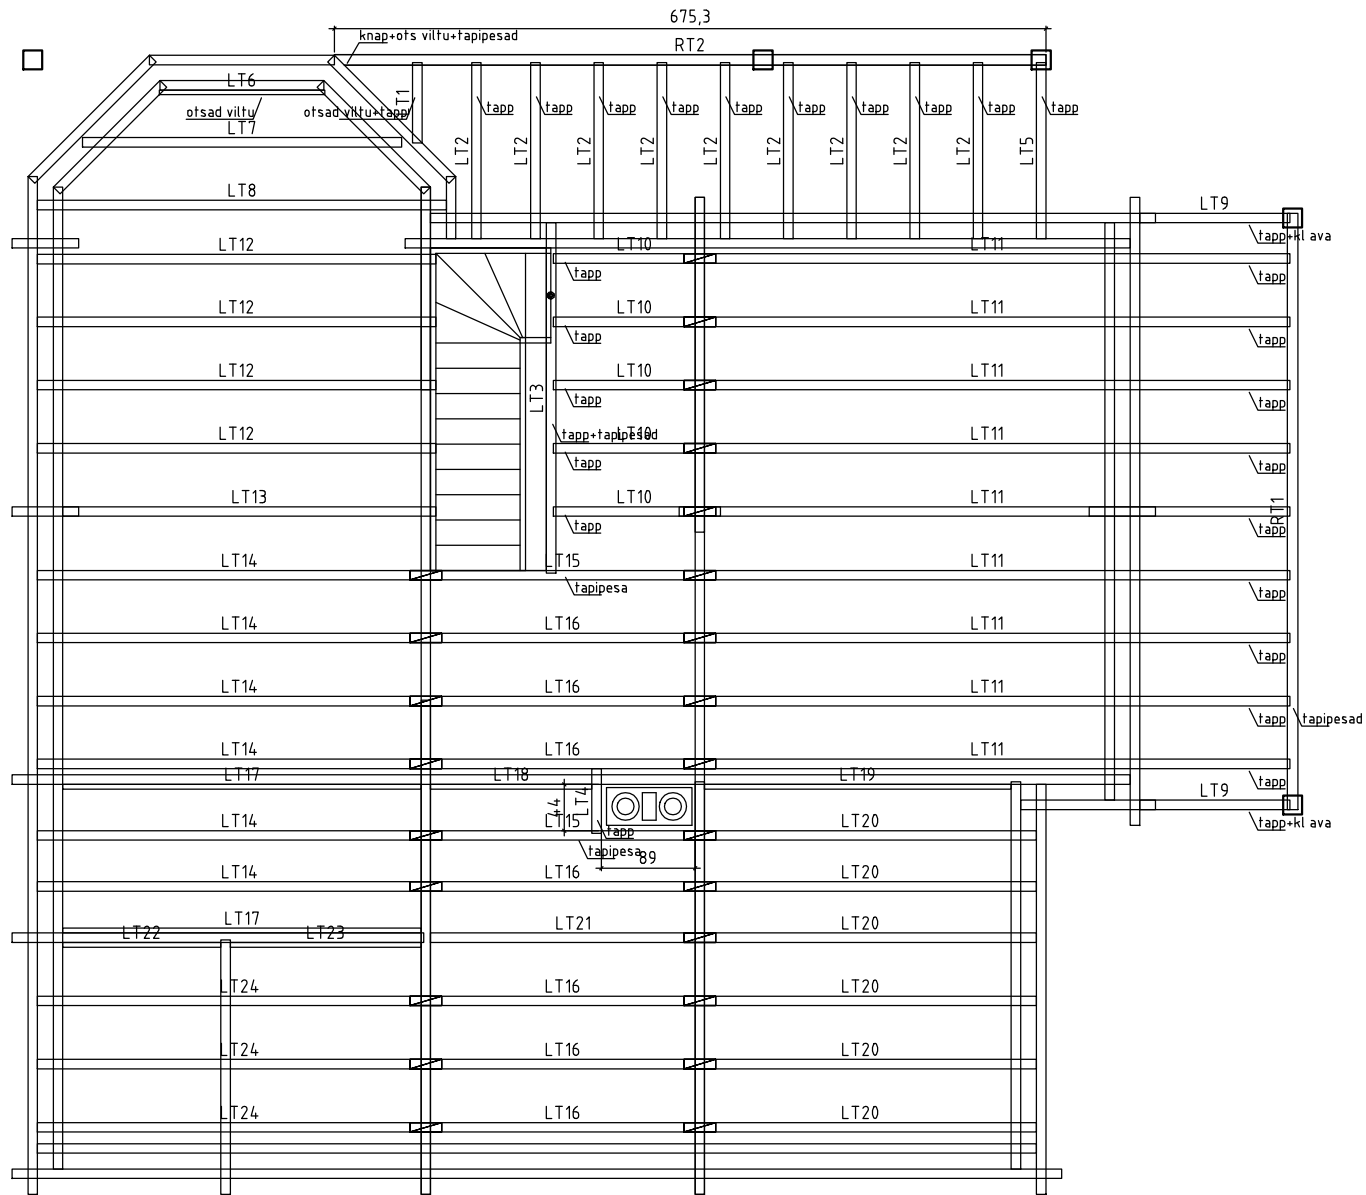



Kood	Leht
Joonis DECKEBALKEN	Mookkava 1:50
Materjal	Kuup. 05.11.2014
Joonestlas	File Nutsch E.dwg

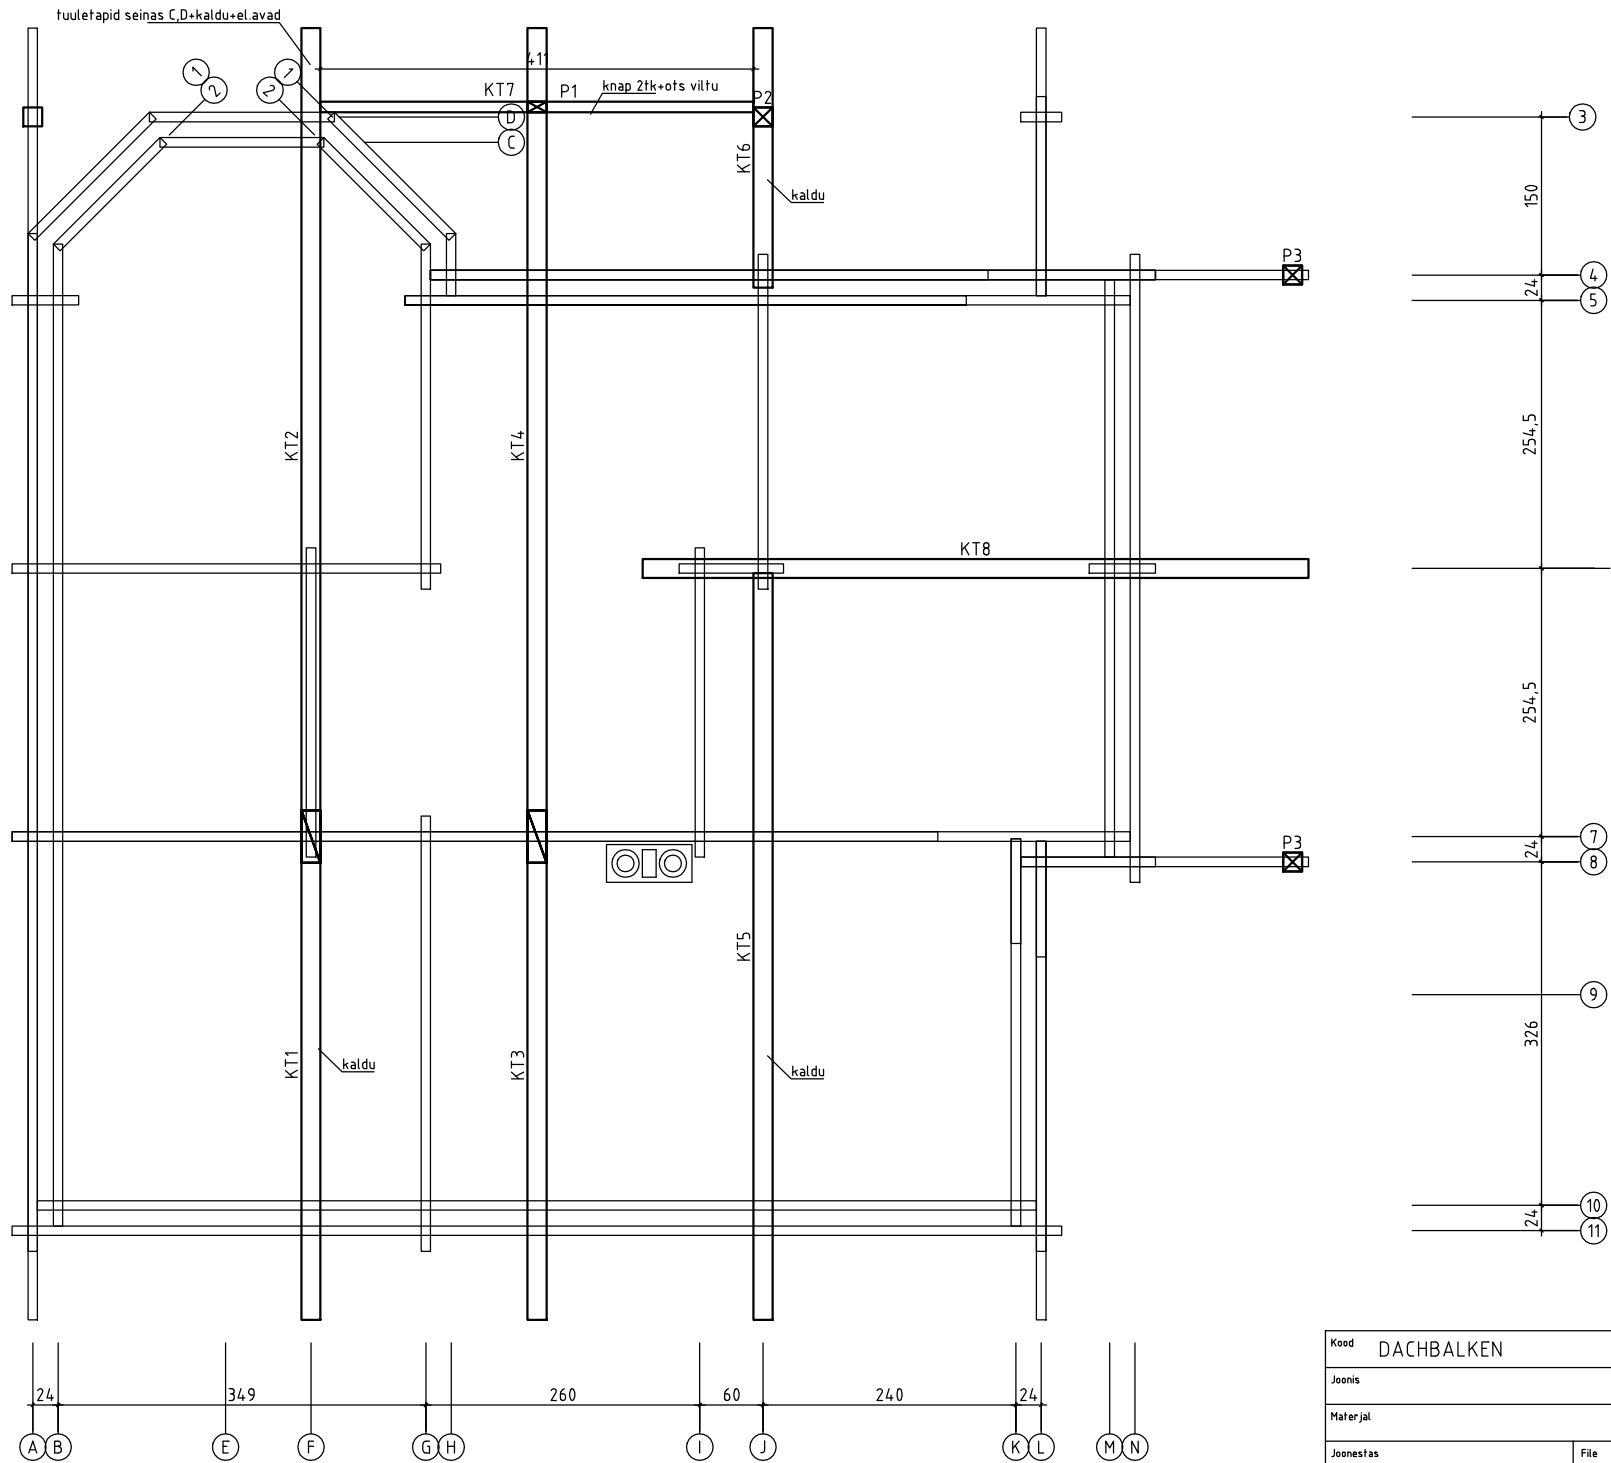



Kood	DACHBALKEN	Leht	
Joonis		Mootkava	1:50
Materjal		Kuup.	05.11.2014
Joonestaj		File	Nutsch E.dwg

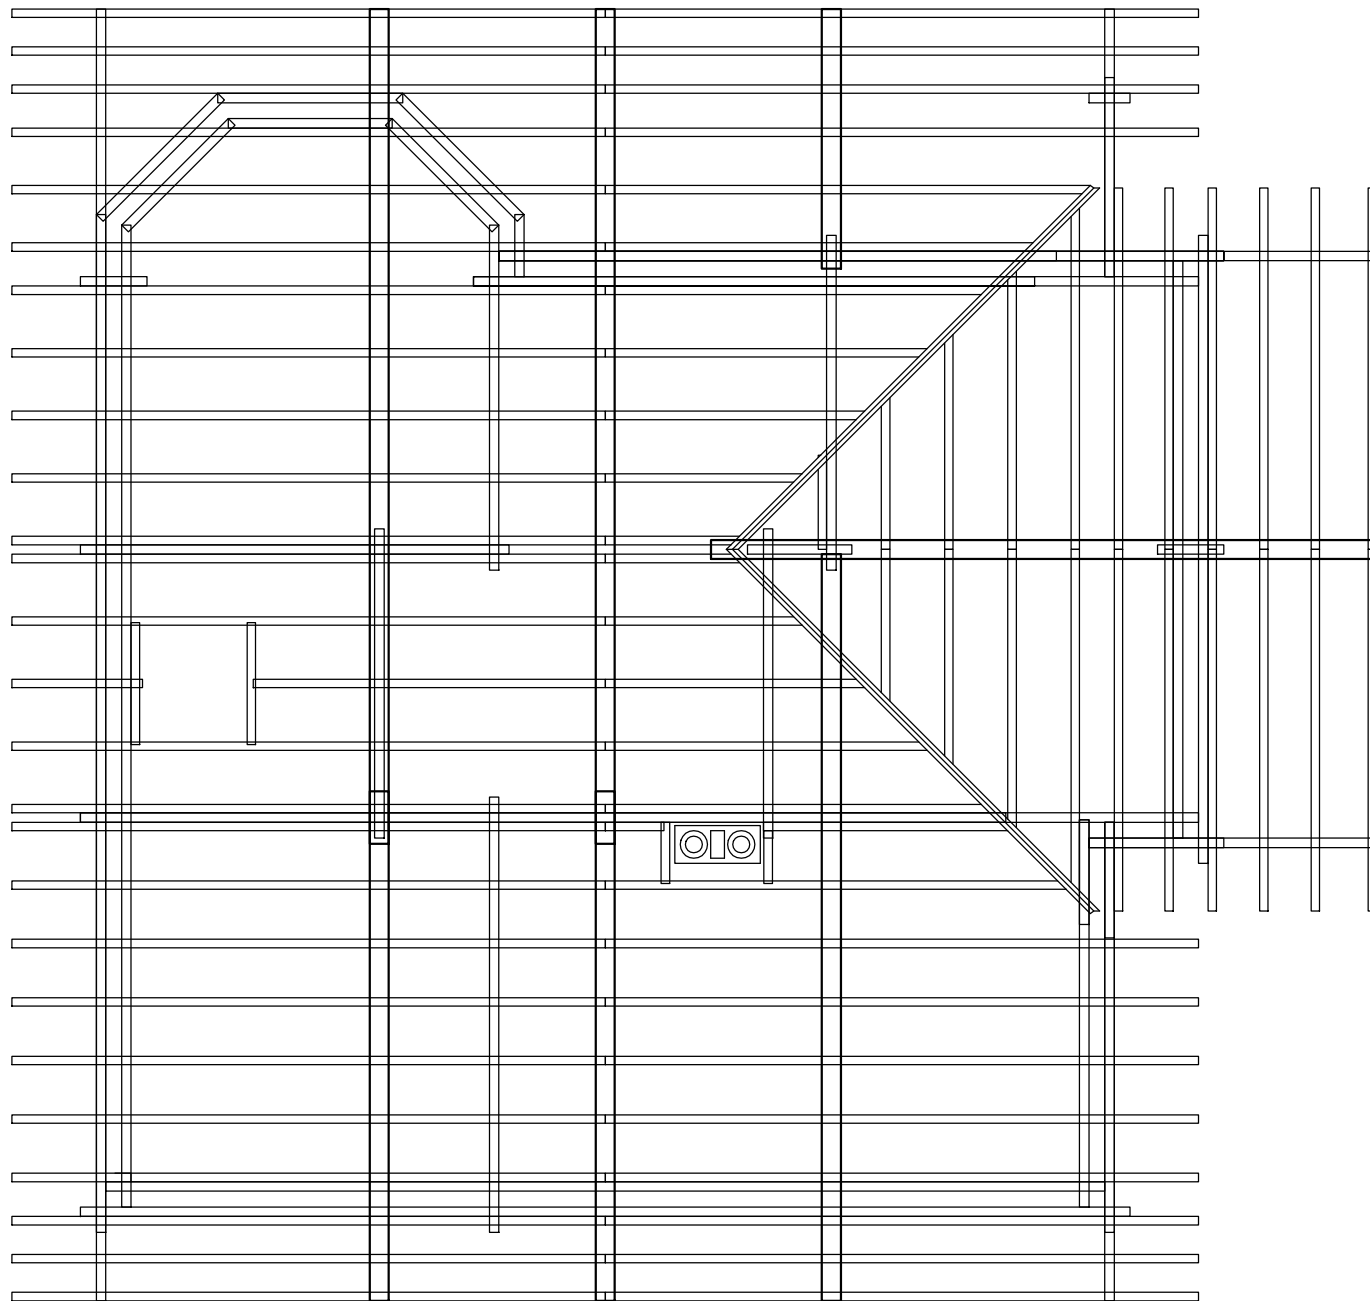




Kood	SPARREN	Leht	
Joonis		Mootkava	1:50
Materjal		Kuup.	05.11.2014
Joonestaj		File	Nutsch E.dwg

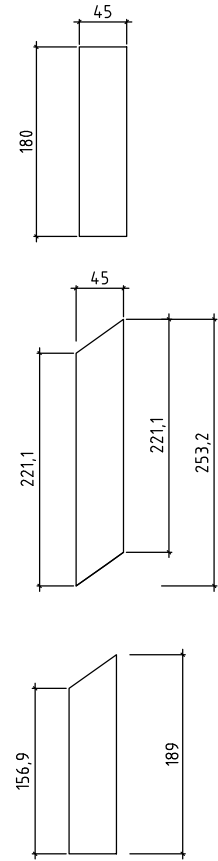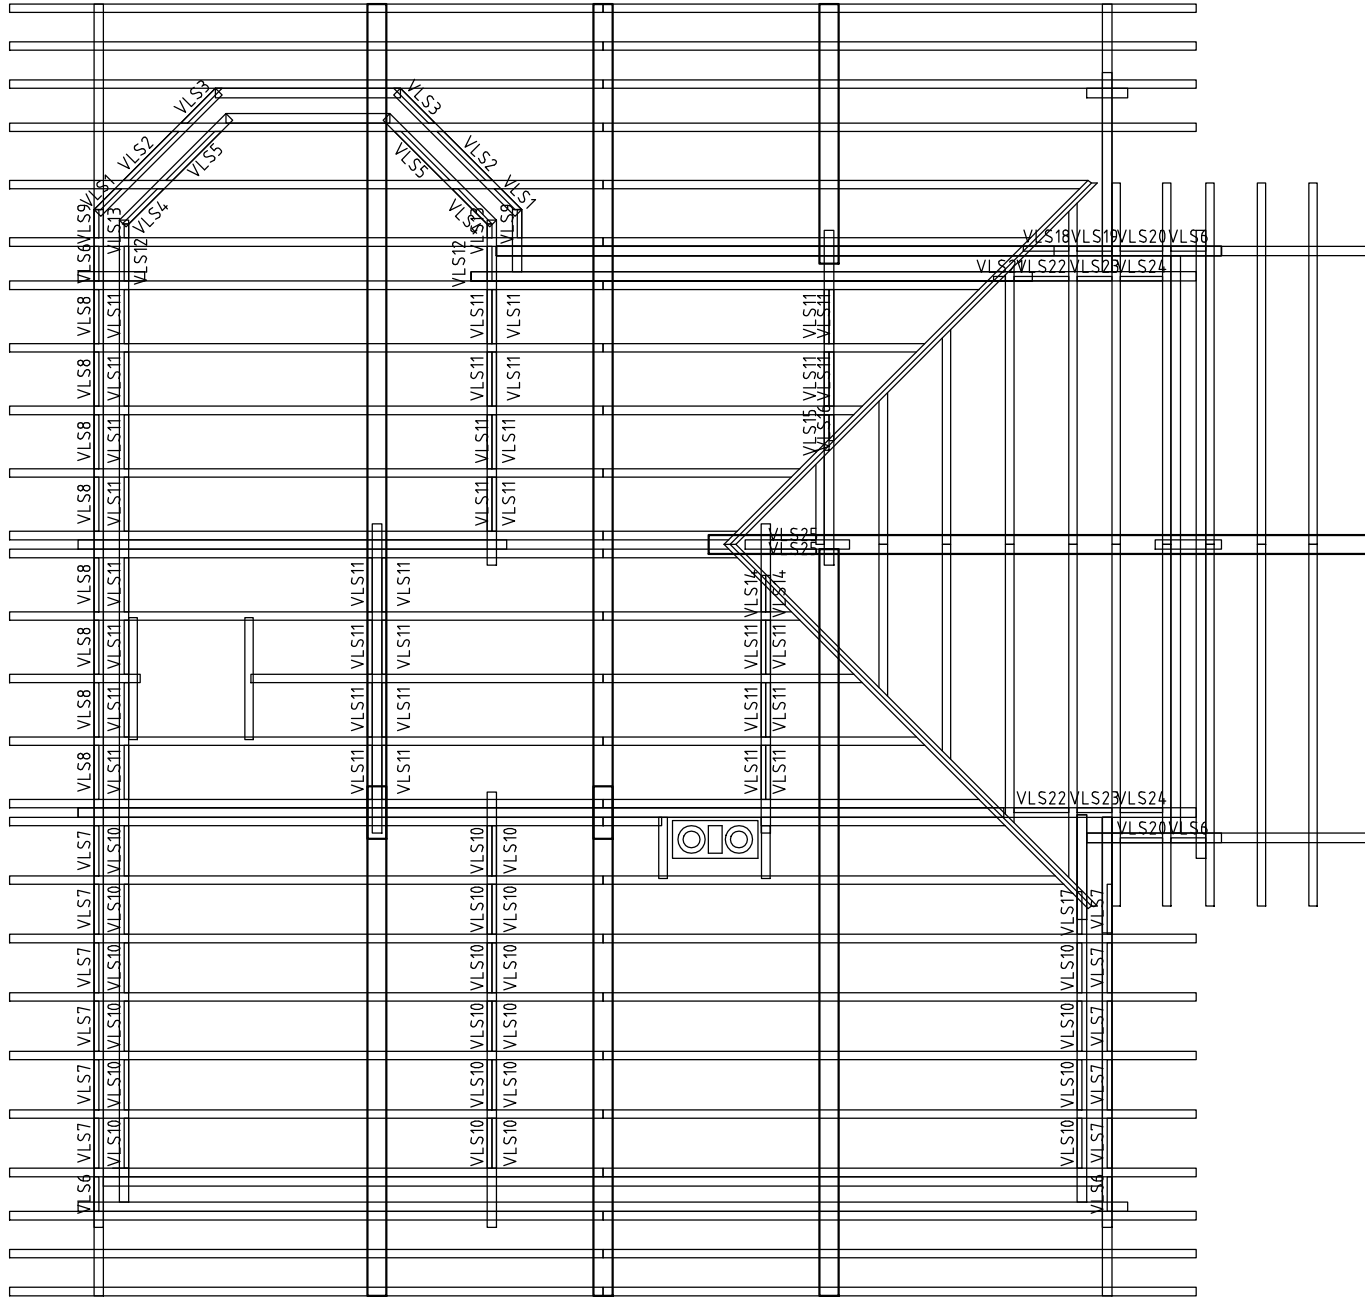


Kood	BRETTEN ZW.SPARREN	Leht
Joonis		Mootkava 1:50
Materjal		Kuup. 05.11.2014
Joonestaj		File Nutsch E.dwg

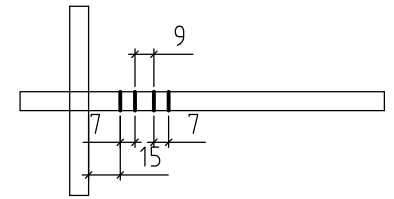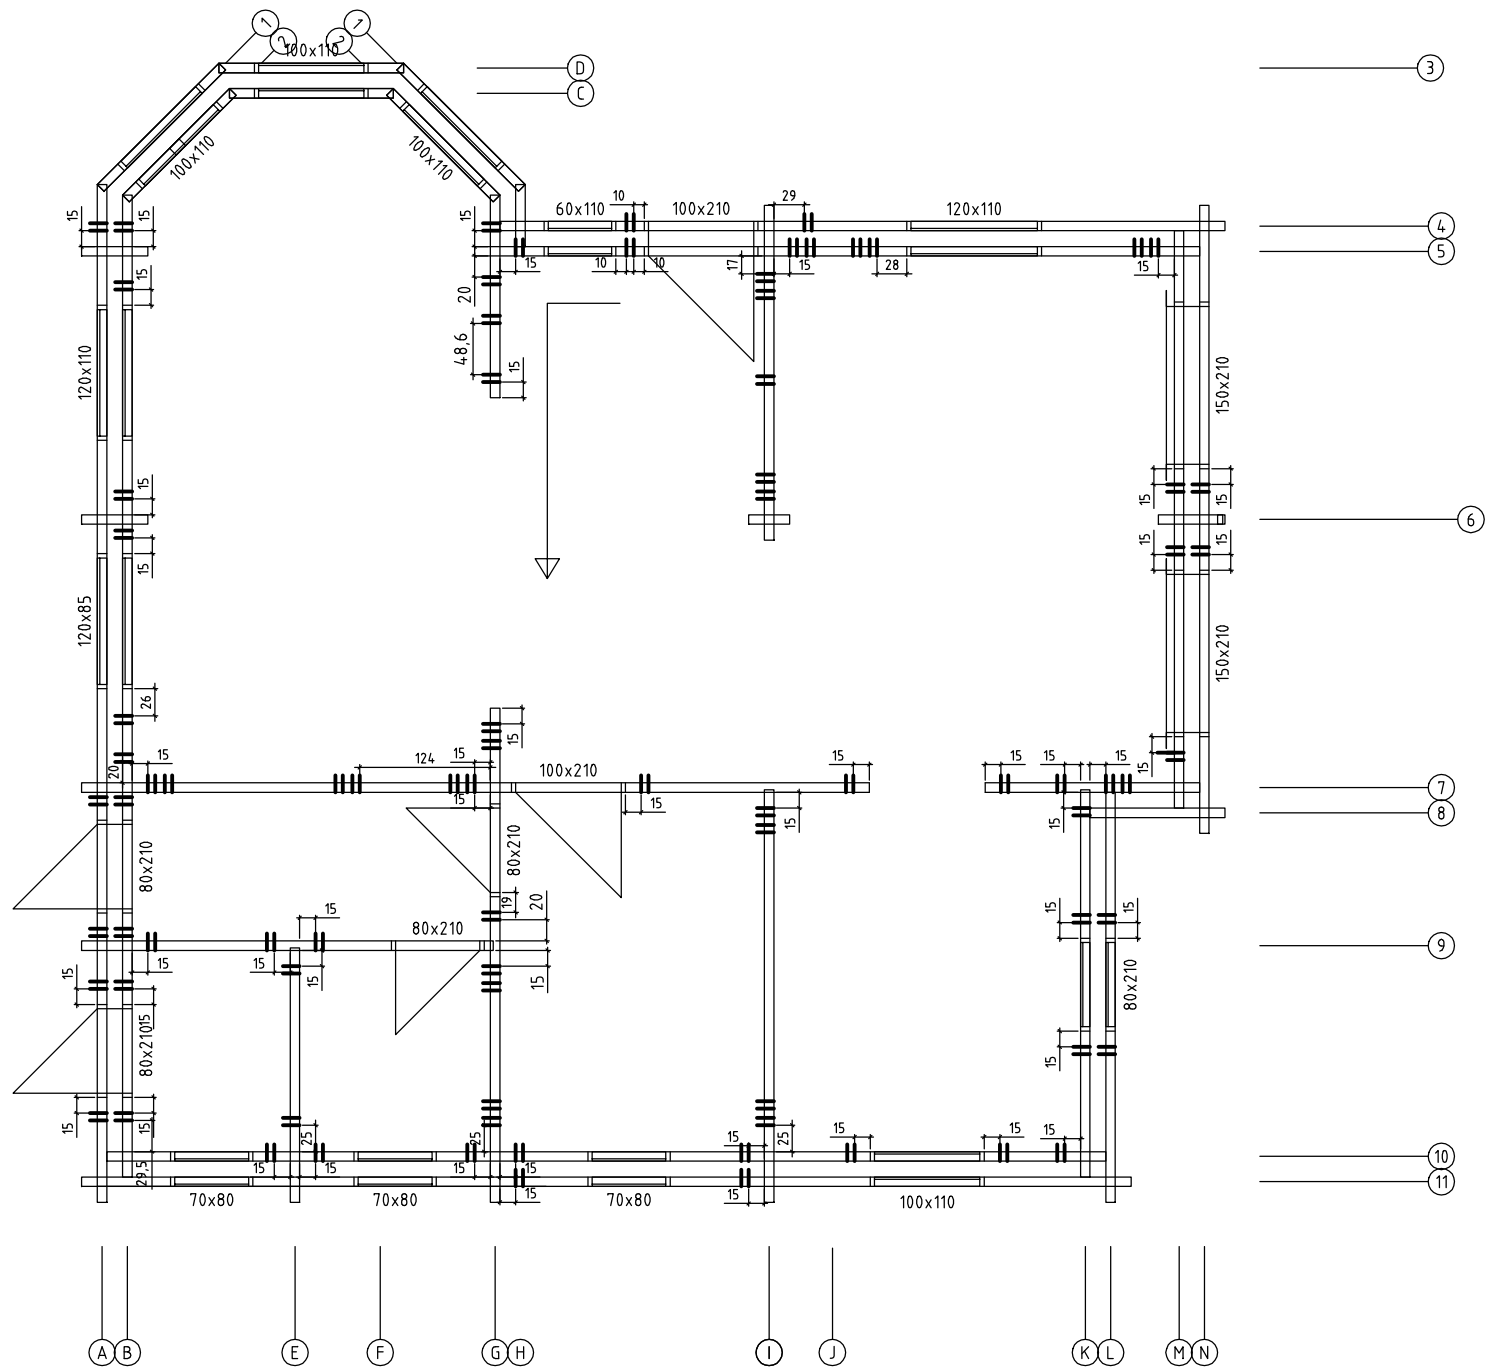

Kood	Leht
Joonis EG ELEKTER	Mootkava 1:50
Materjal	Kuup. 05.11.2014
Joonestas	File Nutsch E.dwg

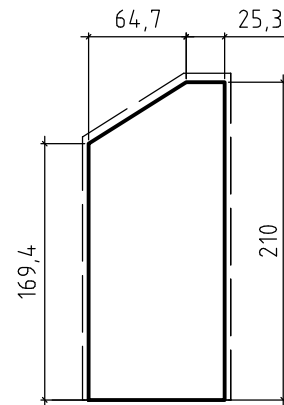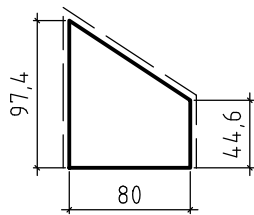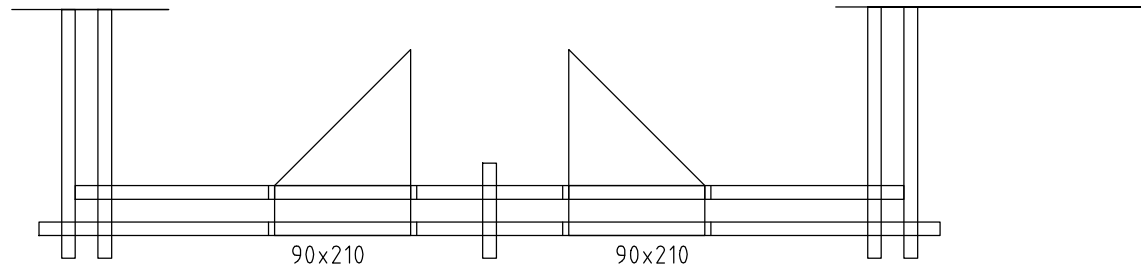


Kood	Leht
Joonis FENSTER+ 2 TÜREN	Mootkava 1:50
Materjal	Kuup. 05.11.2014
Joonestas	File Nutsch E.dwg

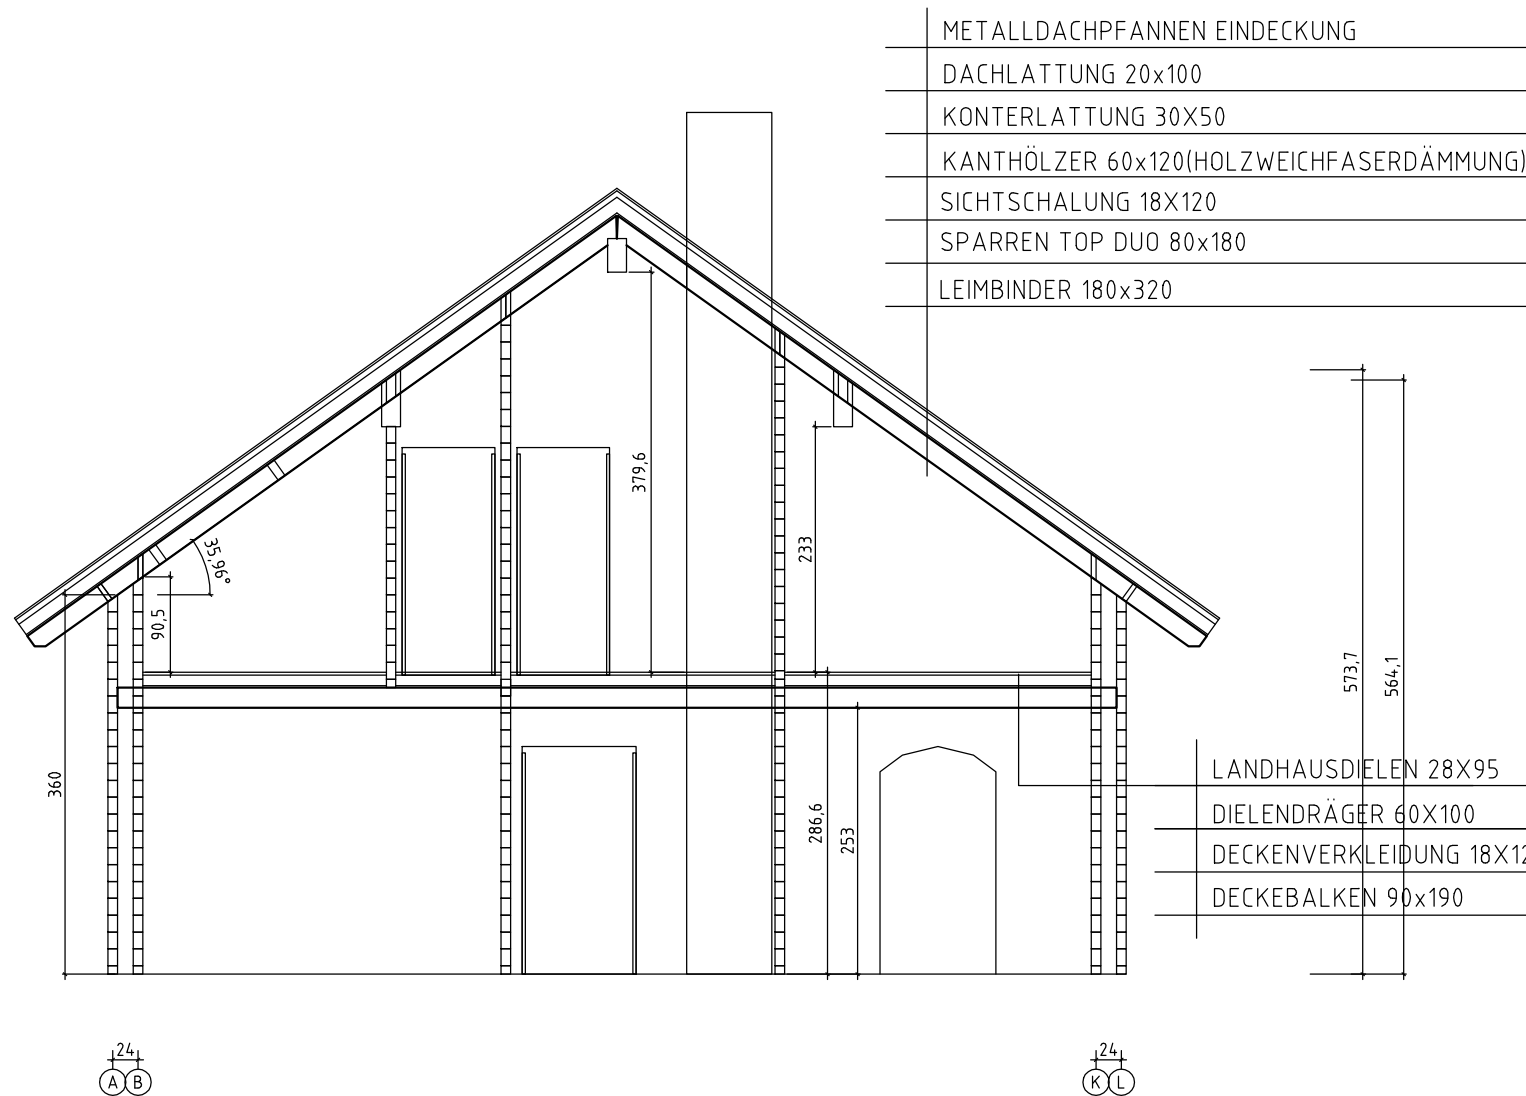


- _____ METALLDACHPFANNEN EINDECKUNG
- _____ DACHLATTUNG 20x100
- _____ KONTERLATTUNG 30x50
- _____ KANTHÖLZER 60x120(HOLZWEICHFASERDÄMMUNG)
- _____ SICHTSCHALUNG 18x120
- _____ SPARREN TOP DUO 80x180
- _____ LEIMBINDER 180x320

- _____ LANDHAUSDIELEN 28x95
- _____ DIELENDRÄGER 60x100
- _____ DECKENVERKLEIDUNG 18x120
- _____ DECKEBALKEN 90x190


Kood		Leht	
Joonis	SCHNITT 1	Mootkava	1:50
Materjal		Kuup.	05.11.2014
Joonestlas		File	Nutsch E.dwg

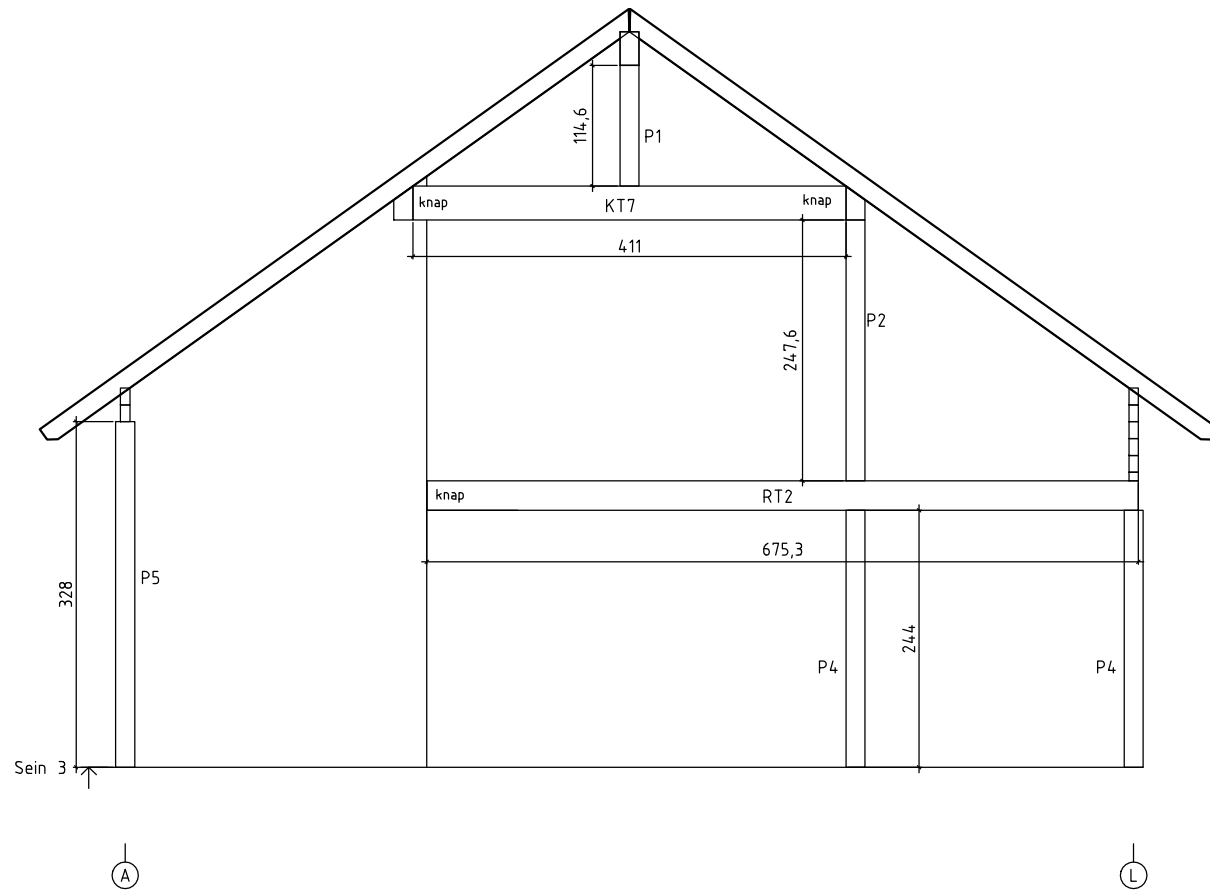

Kood	Leht
Joonis SCHNITT 2	Mootkava 1:50
Materjal	Kuup. 05.11.2014
Joonestaja	File Nutsch E.dwg

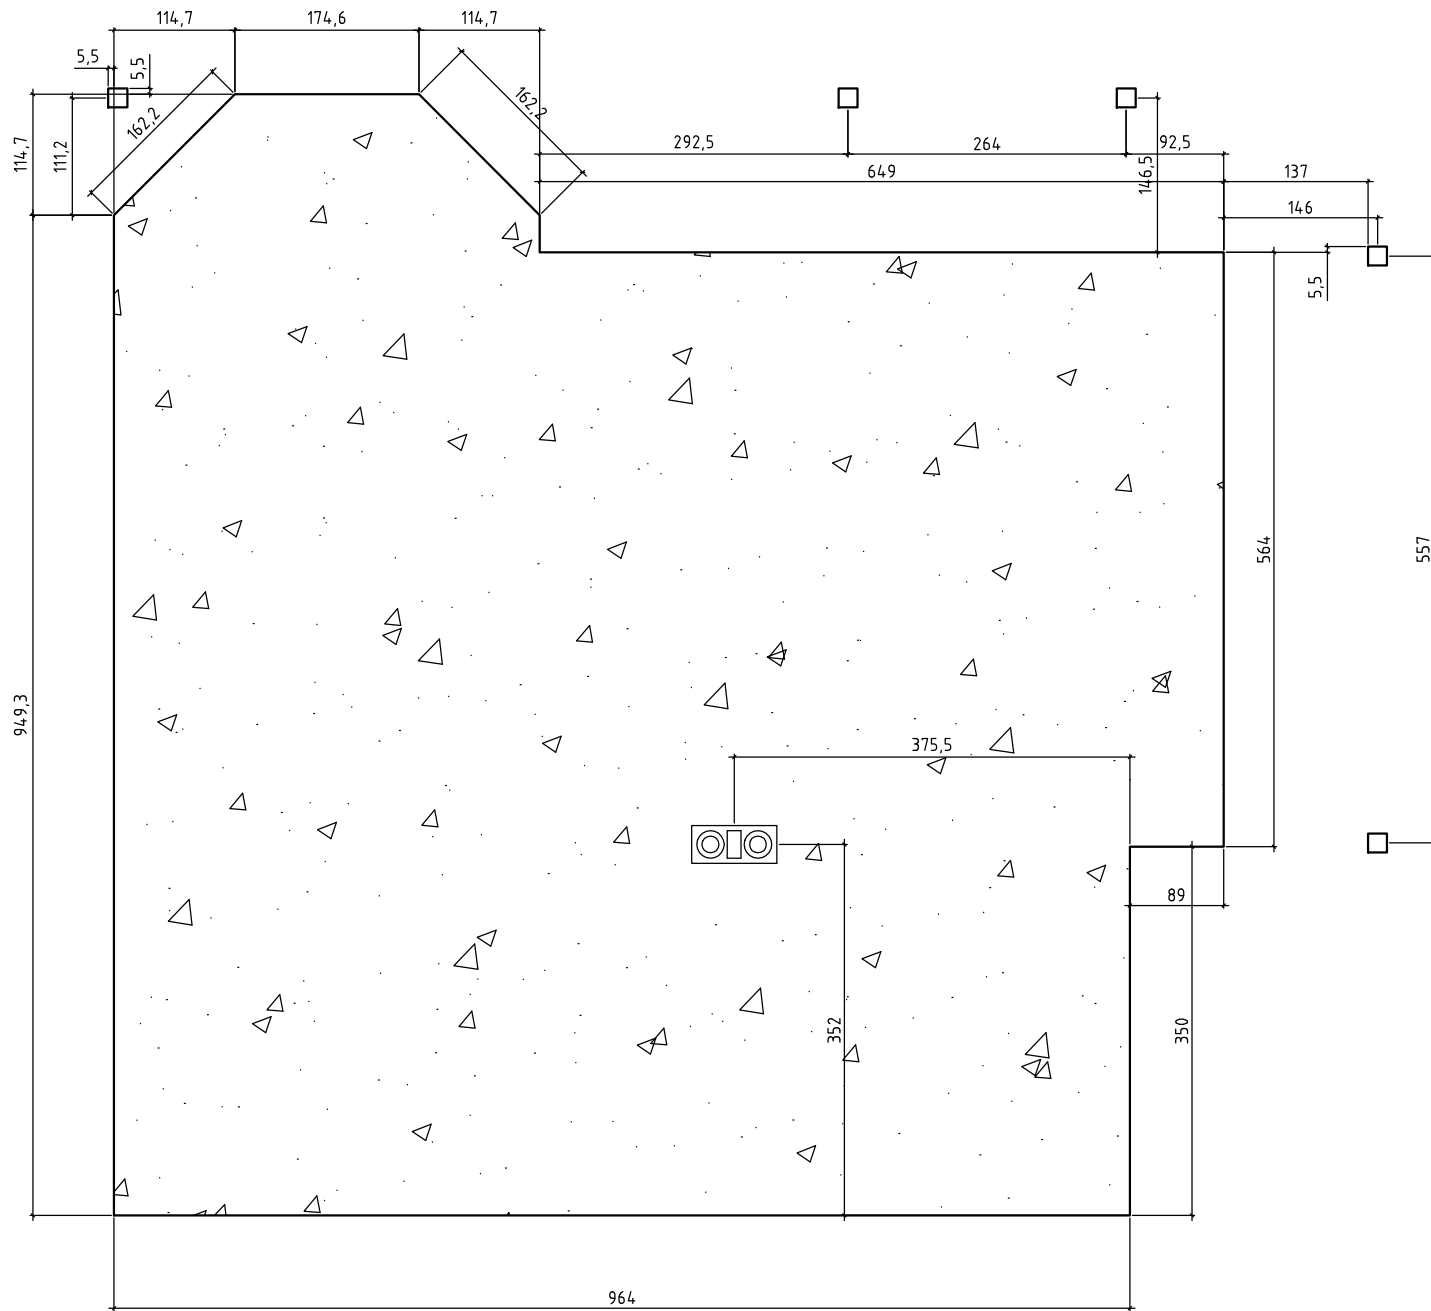

Kood	Leht
Joonis FUNDAMENTE	Mootkava 1:50
Materjal	Kuup. 05.11.2014
Joonestaja	File Nutsch E.dwg

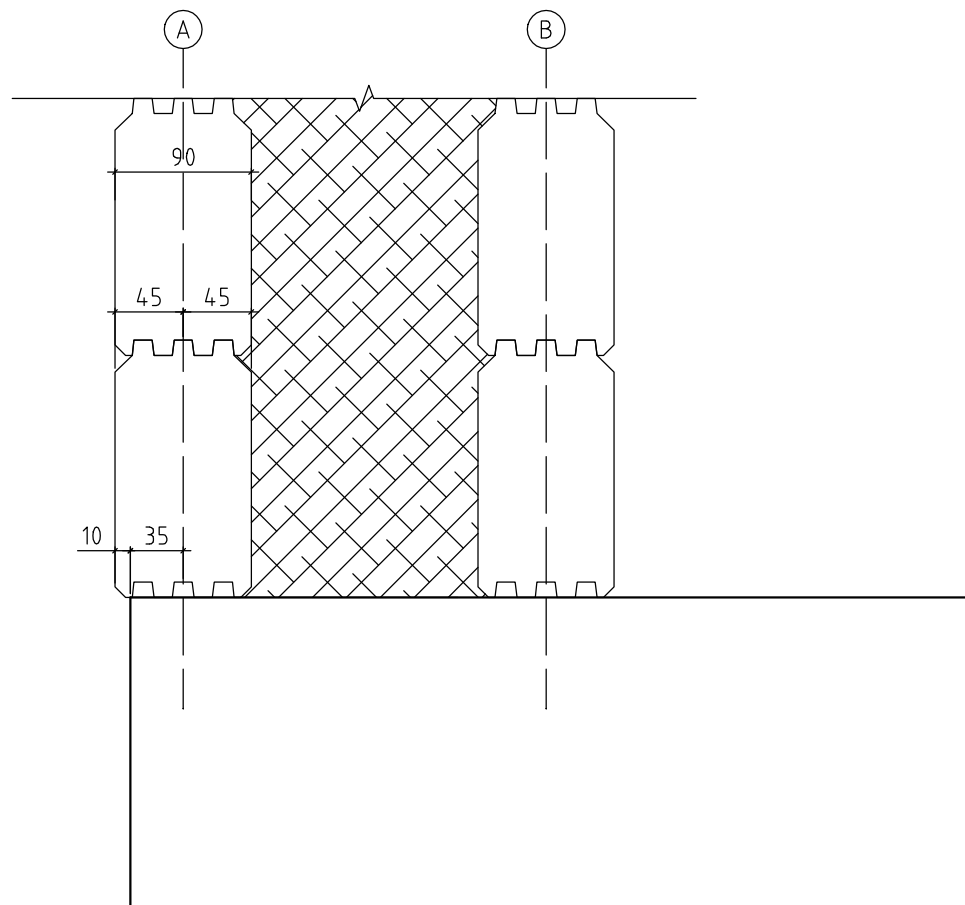

Blockhaus4you

Kood	Leht
Joonis FUND.SCNITT	Mootkava 1:50
Materjal	Kuup. 05.11.2014
Joonestas	File Nutsch E.dwg




Kood	Blockhaus4y	Leht
Joonis	ANSICHT NORD	Mootkava 1:50
Materjal		Kuup. 20.10.2014
Joonestas		File Nutsch vaated.dwg



Kood	Blockhaus4y	Leht
Joonis	ANSICHT SÜD	Mootkava 1:50
Materjal		Kuup. 20.10.2014
Joonestas		File Nutsch vaated.dwg



Kood	Blockhaus4y	Leht
Joonis	ANSICT OST	Mootkava 1:50
Materjal		Kuup. 27.10.2014
Joonestas		File Nutsch vaated.dwg

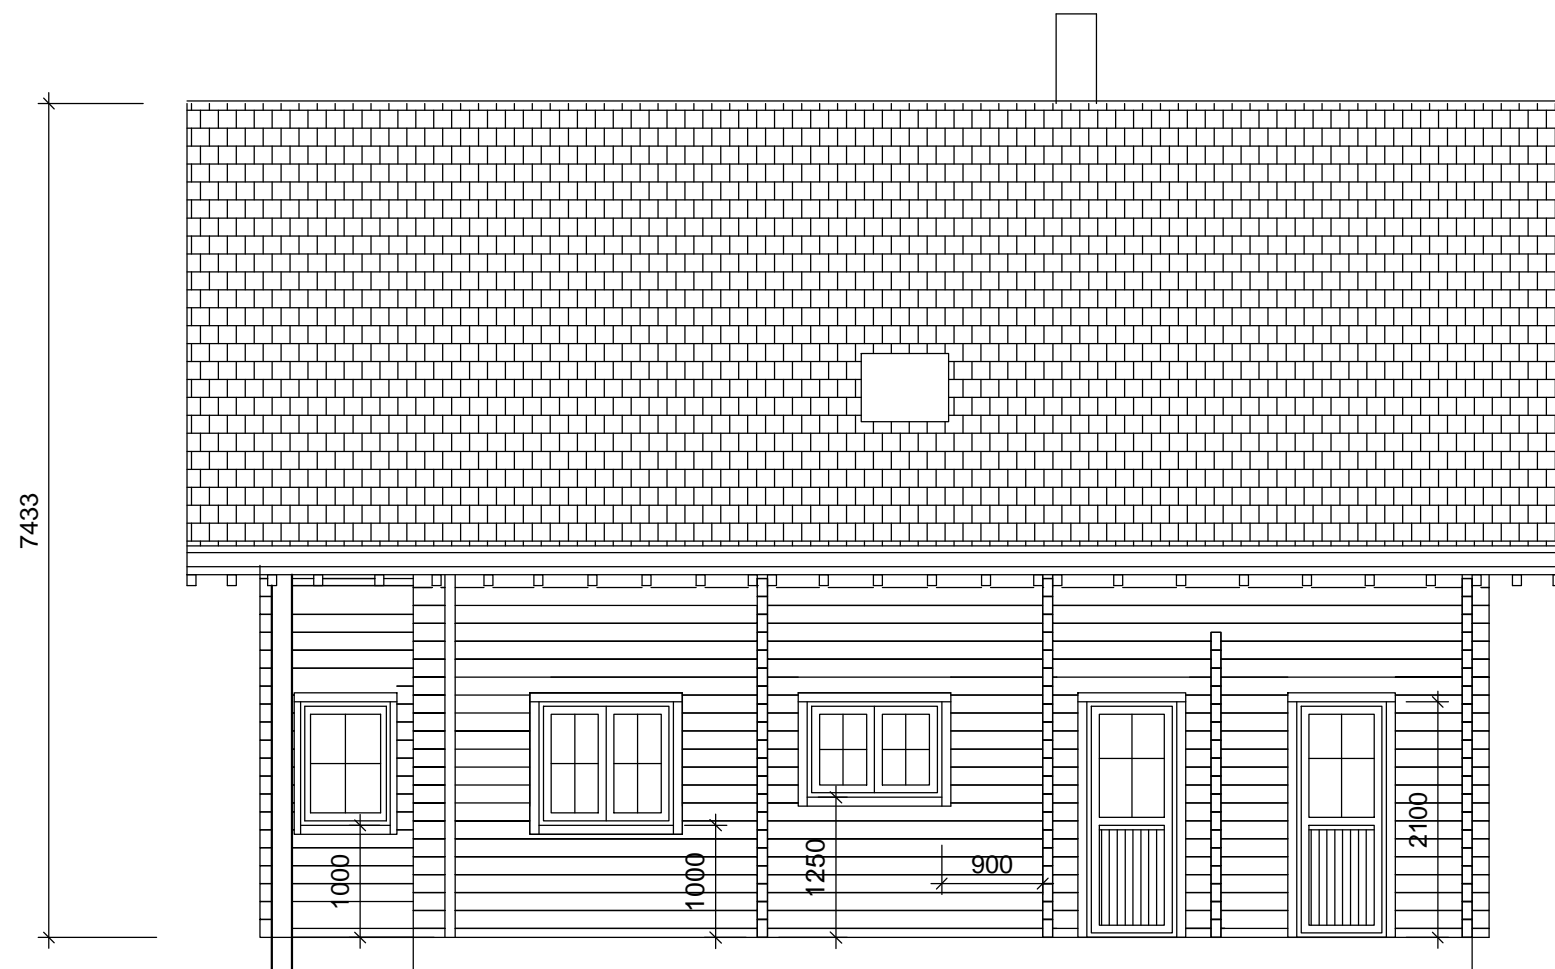

Kood	Blockhaus4y	Leht
Joonis	ANSICHT WEST	Mootkava 1:50
Materjal		Kuup. 07.11.2014
Joonestas		File Nutsch vaated.dwg

