


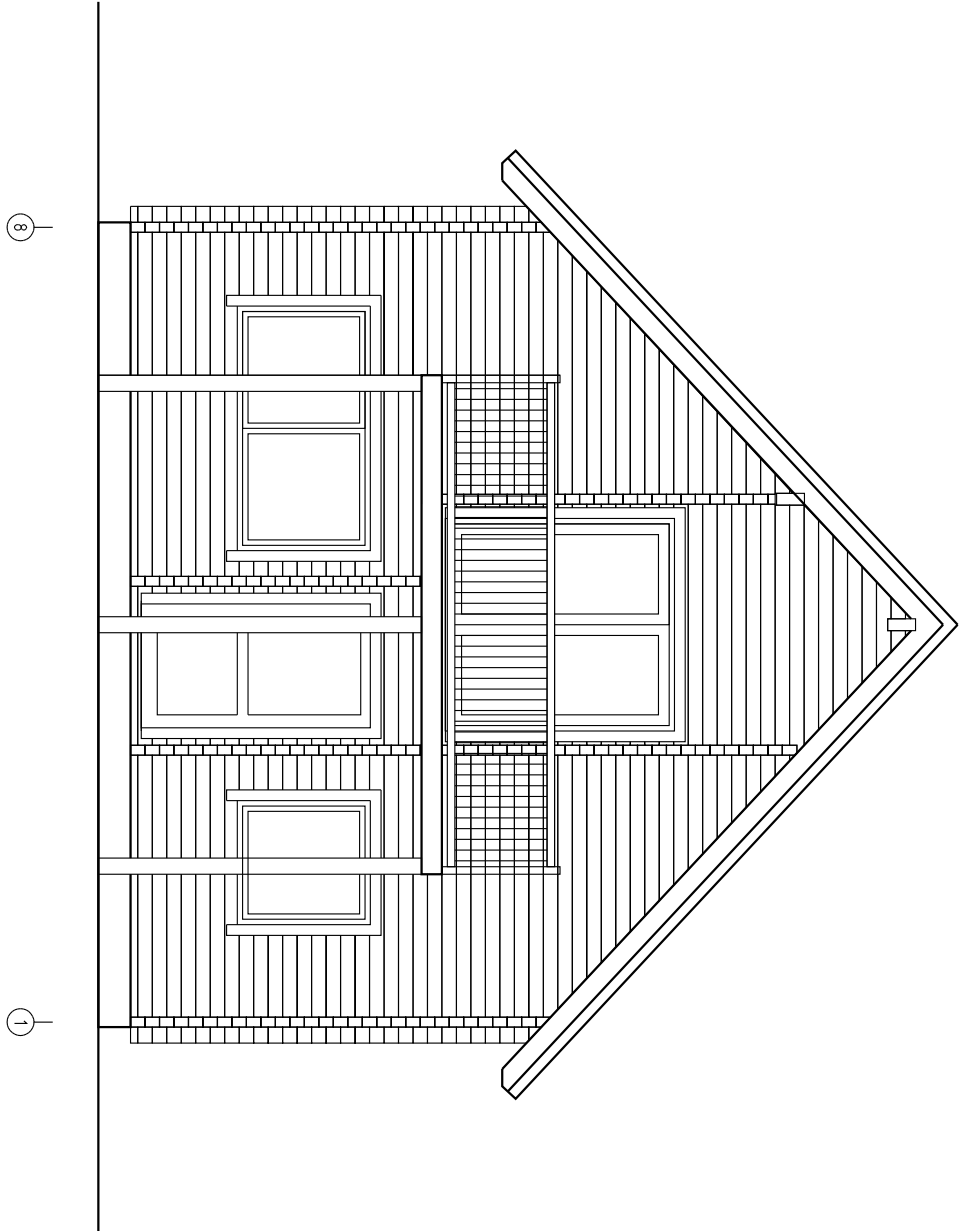

Blockhaus4you



Kood	Leht	9
Joonis	SEIN I	Koostava 150
Materjal	9.2x13.5	Kuup 28.03.2013
Joonestaja	File	Bilger E.dwg

' () *) ! ((% %
! " # \$ % & !
+ # % %
\$, + - + . / % % ' 0 % % 1
2 ! ! %) ! 2

3 45) 56 76 !)) ! 8) 2 8 92) : 3 # ; ! 5 (!
999 8 999 8 / < 999) ! / 8 /

= + % \$ & % > + - + ? # + = % \$, 0 @ . ? 0 # \$ % \$
@ + % - % ' A - # 3 56 0 2) > 2 ! ! !

@ ? % \$ # >
! " # \$ % & " % ' \$ ()
* & + &
& , - \$ & . / \$, +
0 + / & % ' & , & 1 + 2
3 % 0 / 4 (5 . 1 * % ' %
- 4 (5 * % ' ' 9
" 6 % 7 \$ 87 \$
7 - / 4 (5 * % ' ' 9

= # . 0 > 92 ! B ! / 4 ((!
(3 % ' \$: 56
((\$: 56
(: " + % ' % ' \$ (5 (;
(6 ; % 3 % ' + & 6 5 < * ;
(6 : # + 3 / \$: < 5 (%
(3 % ' # < 5 6
(3 % \$ 65 (. 1
(< % ' = \$ \$; &


- 8 / ! 56 % /
: # \$ = 1 5 * ;
: (. 1 (< 546
: : % 3 % < 5 6
: % 1 < 5 6

> , + \$. 0 % = % . ? %

(\$ = 1 5 * ;
: % ' 3 % 4 (5 % - = % ' ;
3 % \$ > < 5 (% * ;
6 3 / \$ \$ ' 6 5 % * ;
% 3 %
% 1 (5 6 5 6




Blockhaus4you

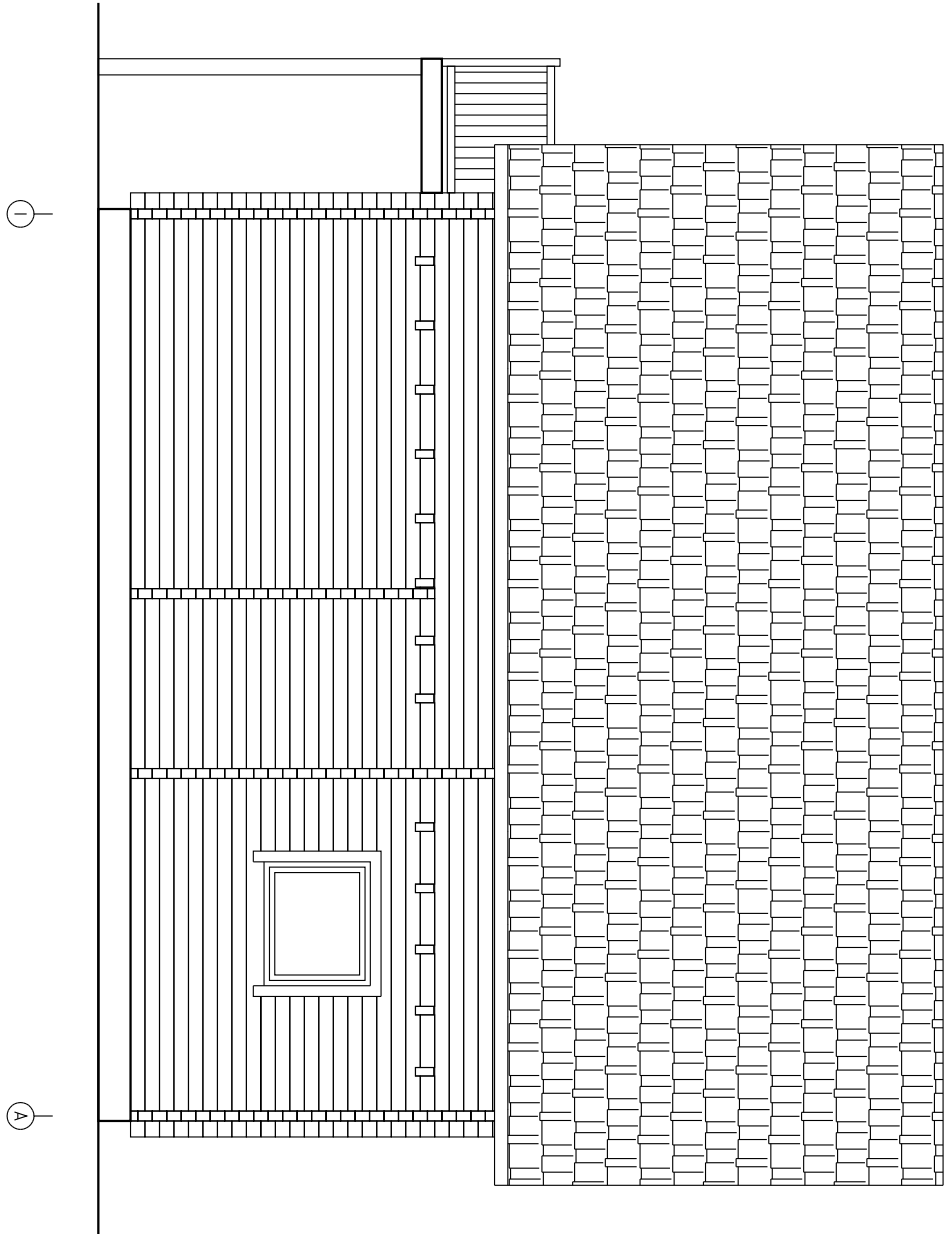

Kood	leht	10
Joonis	SEIN 1	Kookkava 150
Materjal	9.2x13.5	Kuup 28.03.2013
Joonestaja	File	Bitiger E.dwg




Blockhaus4you

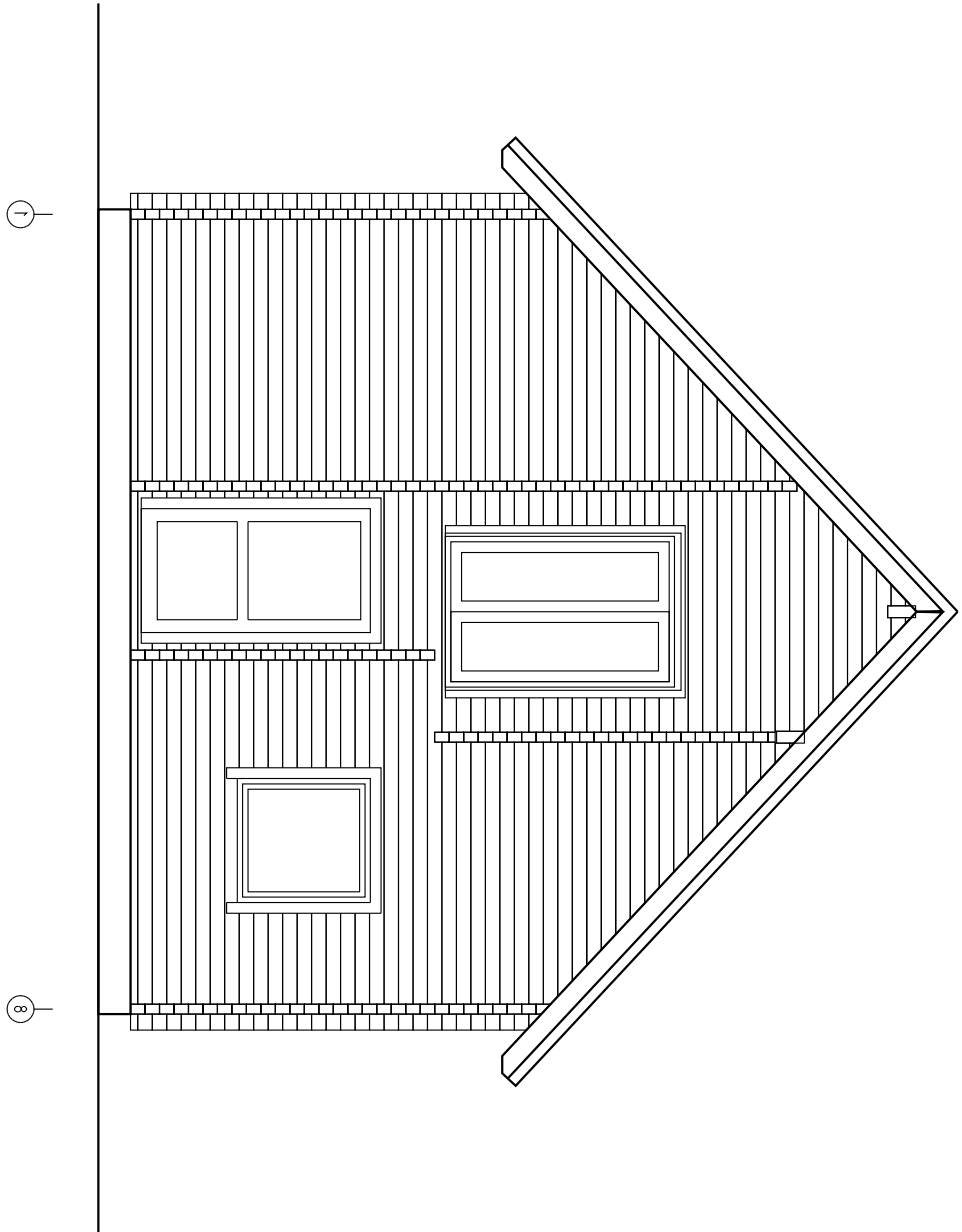

Kood	Leht	1
Joonis	SEIN A	Kookkava 150
Materjal	92x135	Kuup 28.03.2013
Joonestaja	File	Bitiger E.dwg




Blockhaus4you

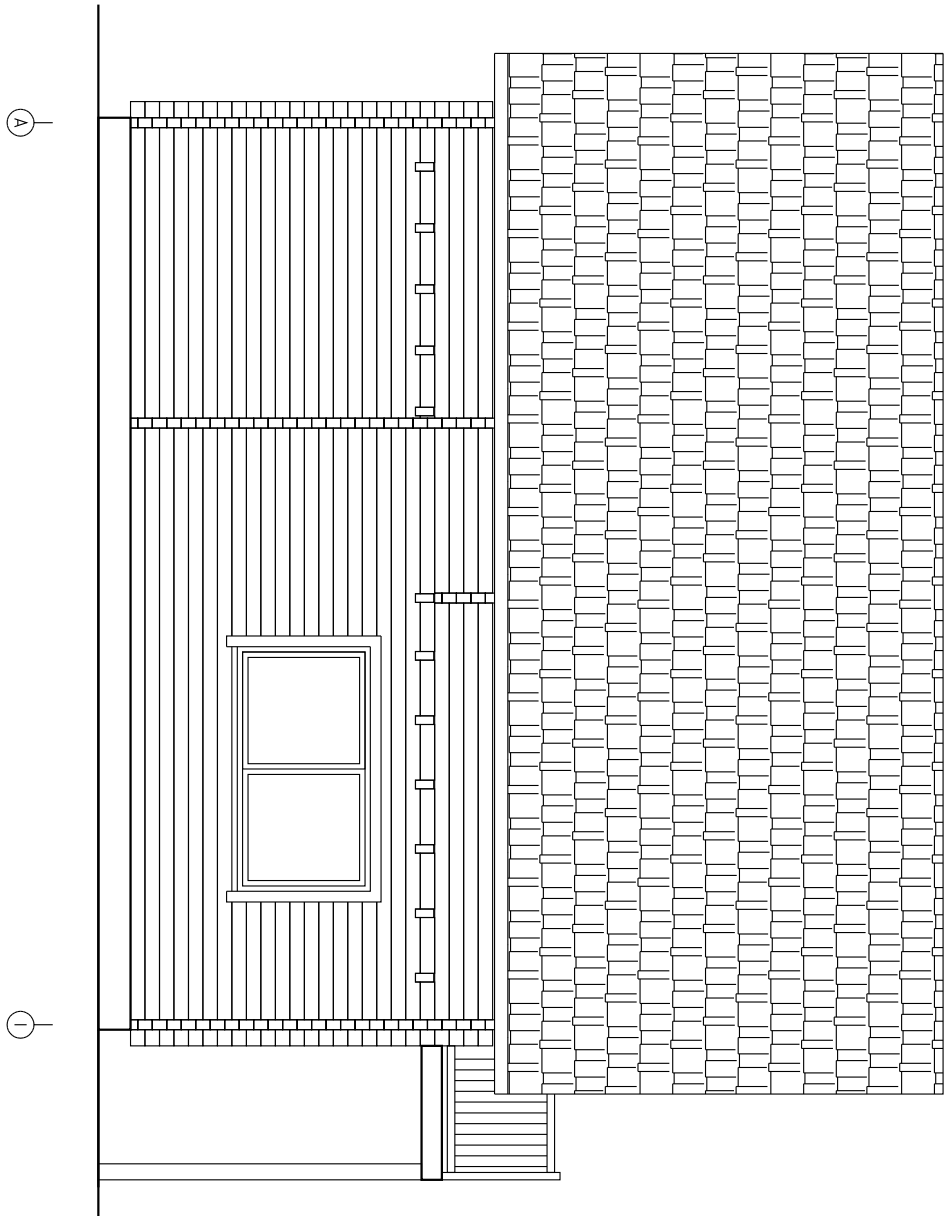

Kood	leht	17
Joonis	SEIN 8	Koostava 150
Materjal	9.2x13.5	Kuup 28.03.2013
Joonestaja	File	Bilger E.dwg




Blockhaus4you

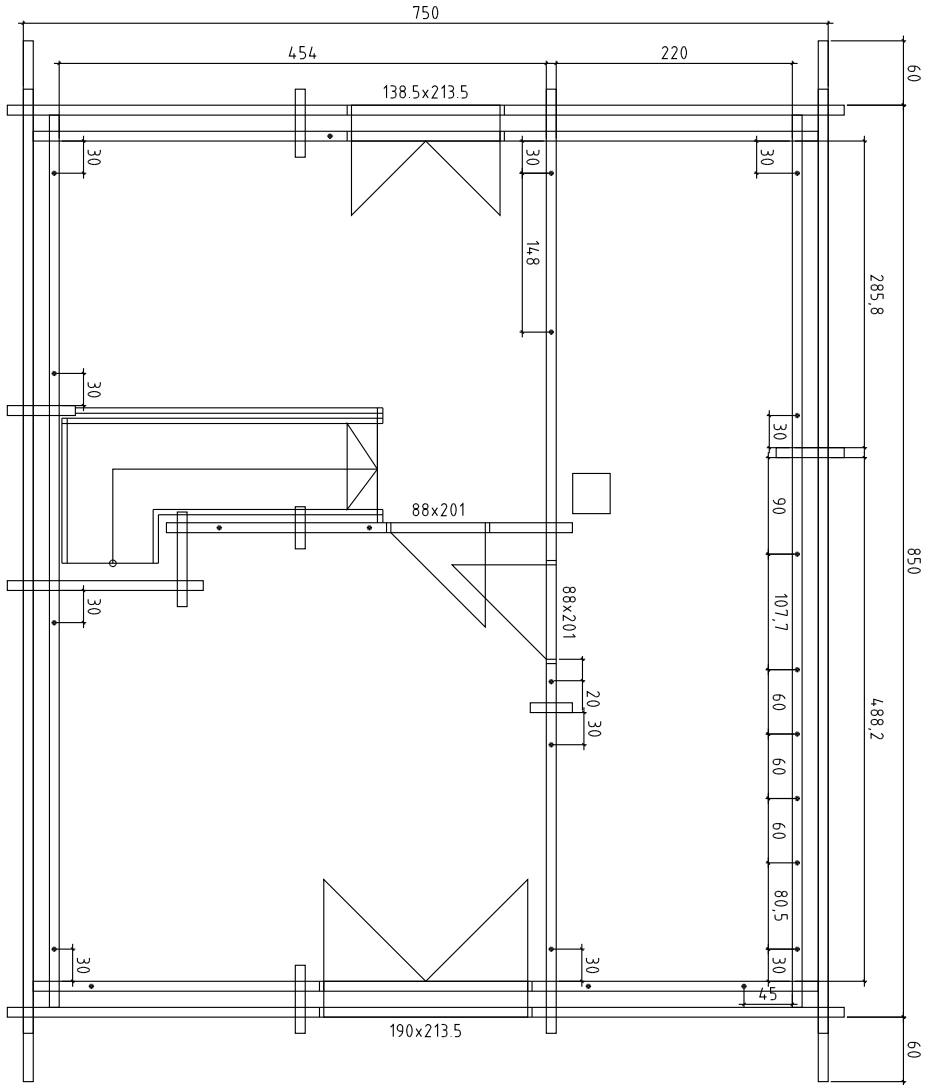

Kood	0G	Leht	
Joonis		Kookkava	1:50
Materjal		Kuup	28.03.2013
Joonestaja		File	Bitiger_E.dwg




Blockhaus4you

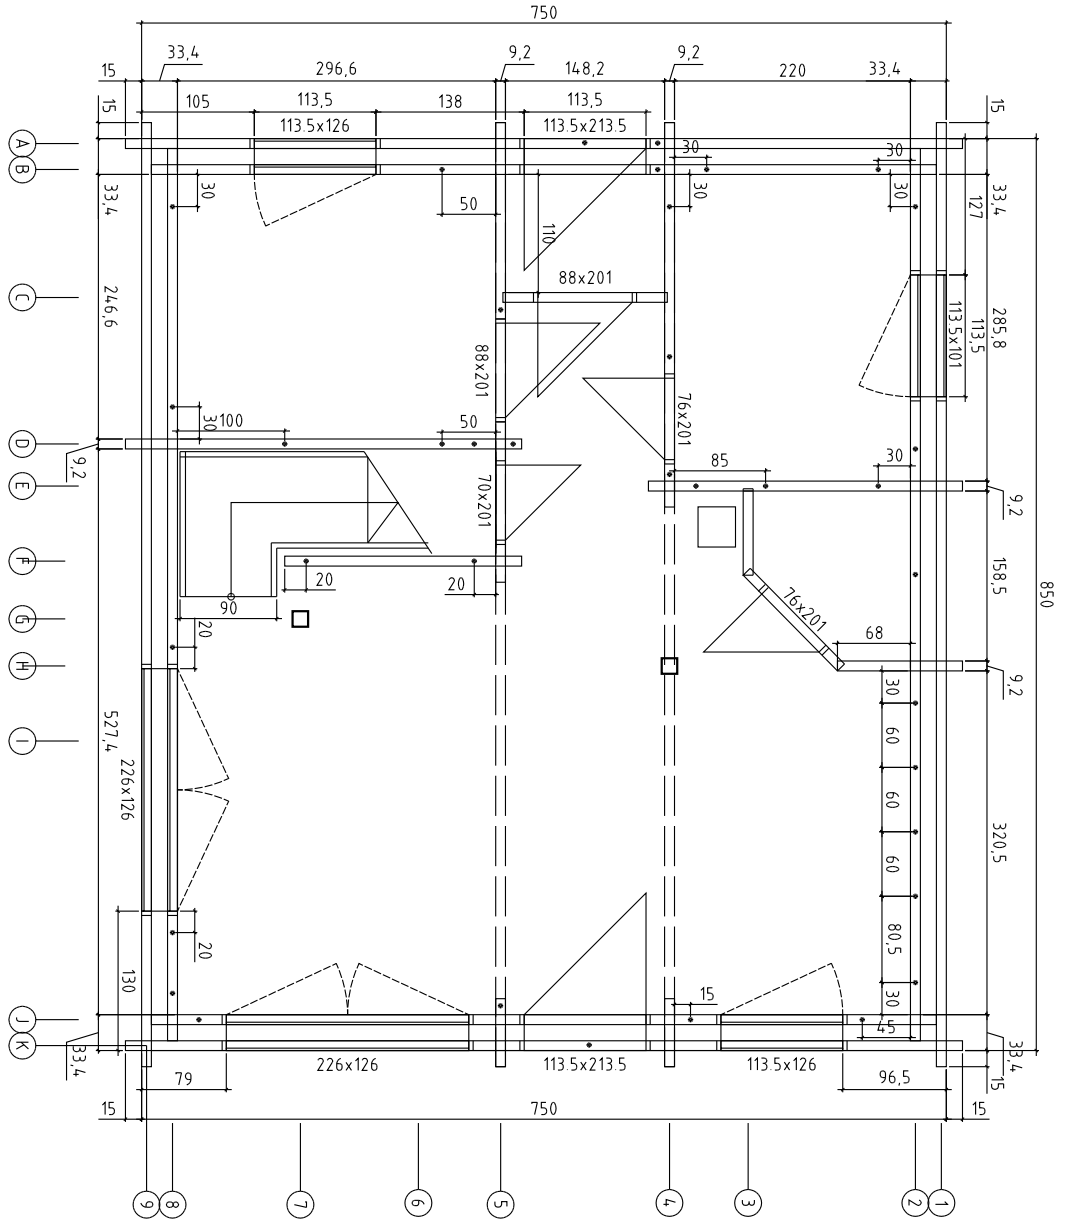

Kood	EG	Leht	
Joonus		Kookkava	150
Materjal		Kuup	09.04.2013
Joonestaja		File	Bilger_E.dwg



Blockhaus4you

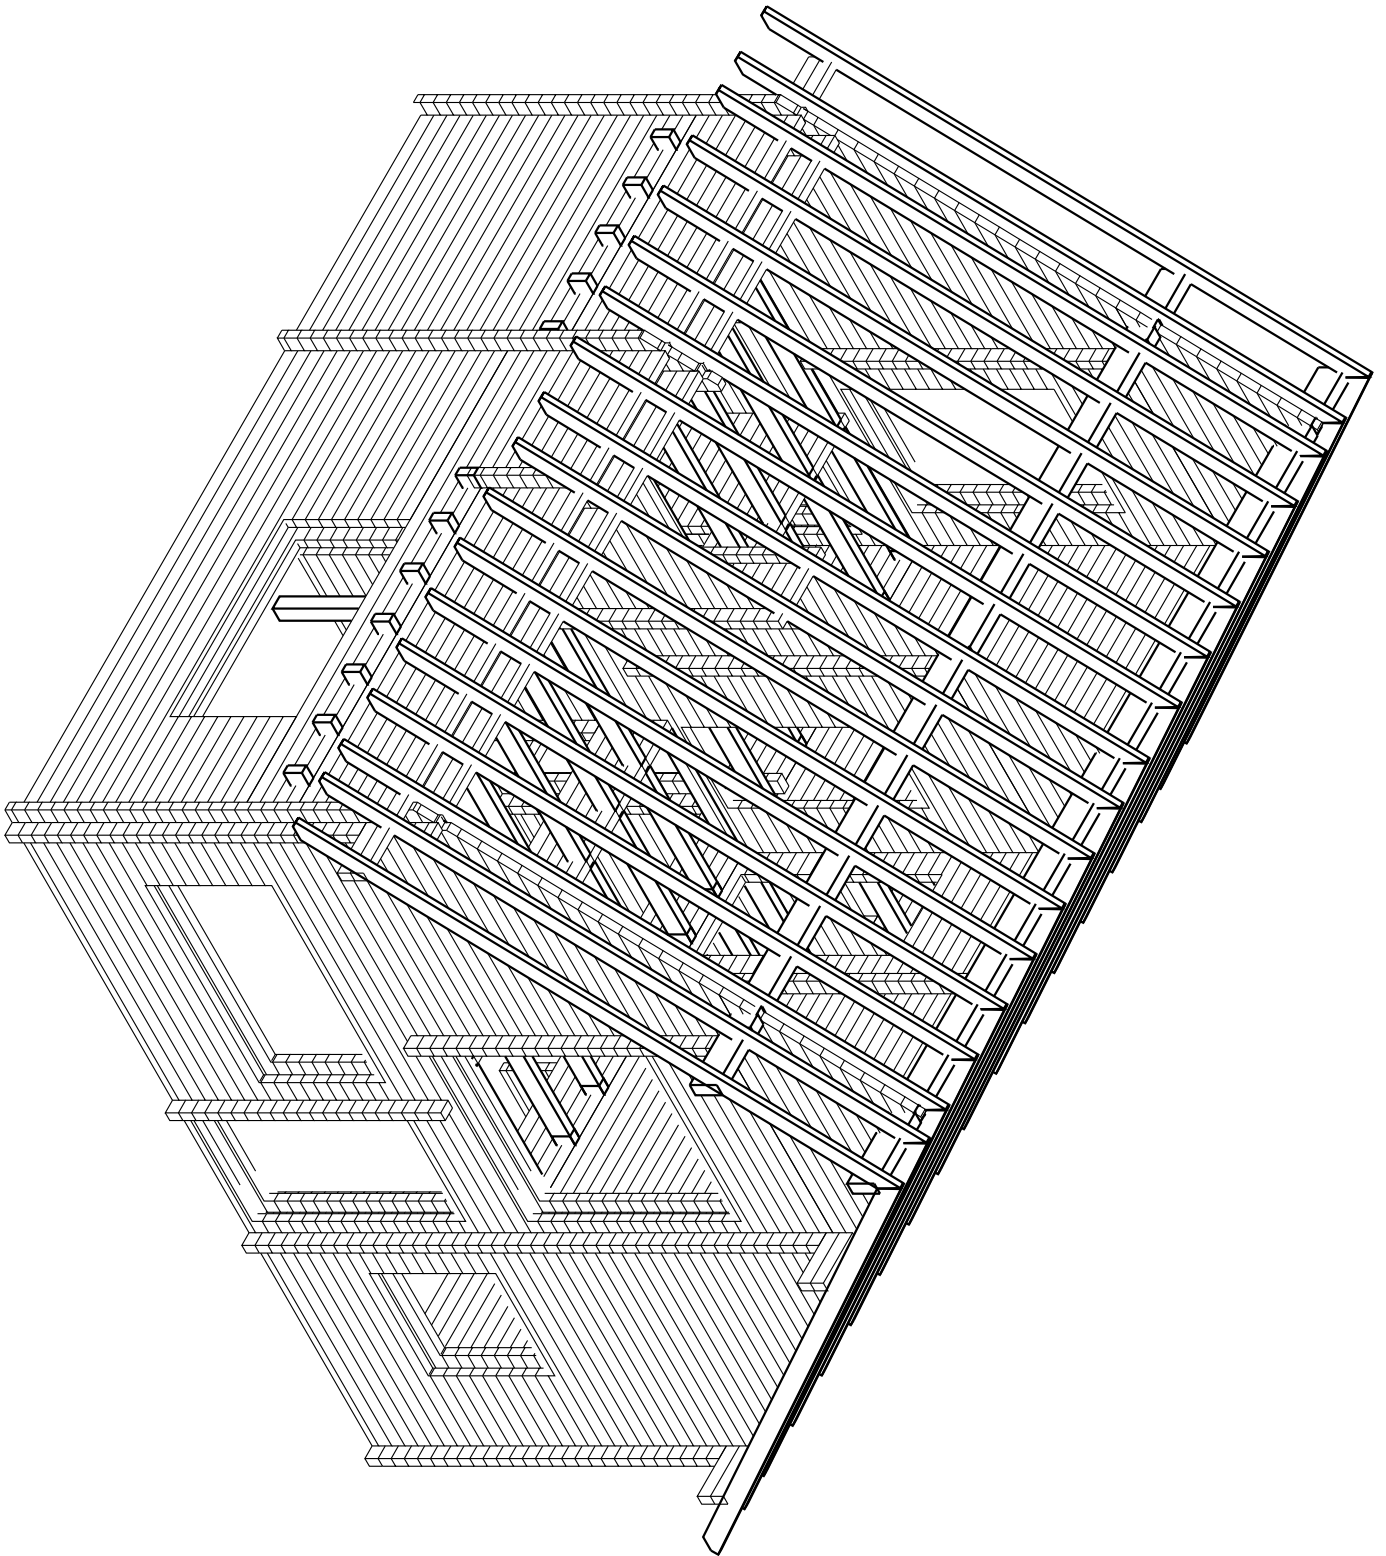




Blockhaus4you

DACHLATTUNG 30X50
KONTERLATTUNG 30X50
AUSSENDACHVERSCHALUNG 20X120
SPARREN 60X180
DECKENVERKLEIDUNG 15X120
LEIMBINDER TOPDUO 160x24.0

FIRSTPFETTEN 14.0X14.0

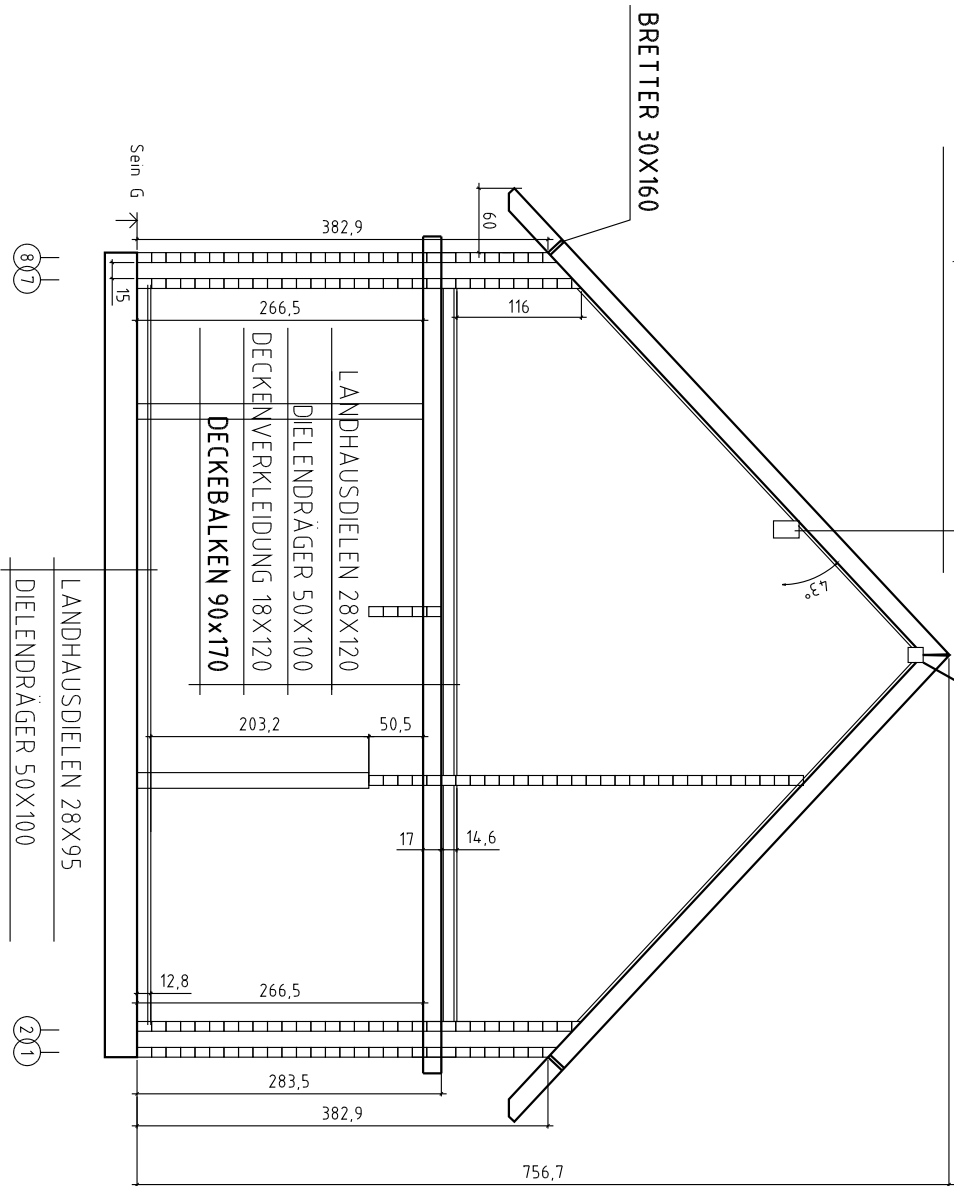


8/7

2/1

Kood	SCHNITT	Leht	
Joonus		Kookkava	150
Materjal		Kuup	09.04.2013
Joonestaja		File	Bitlger_E.dwg




Blockhaus4you

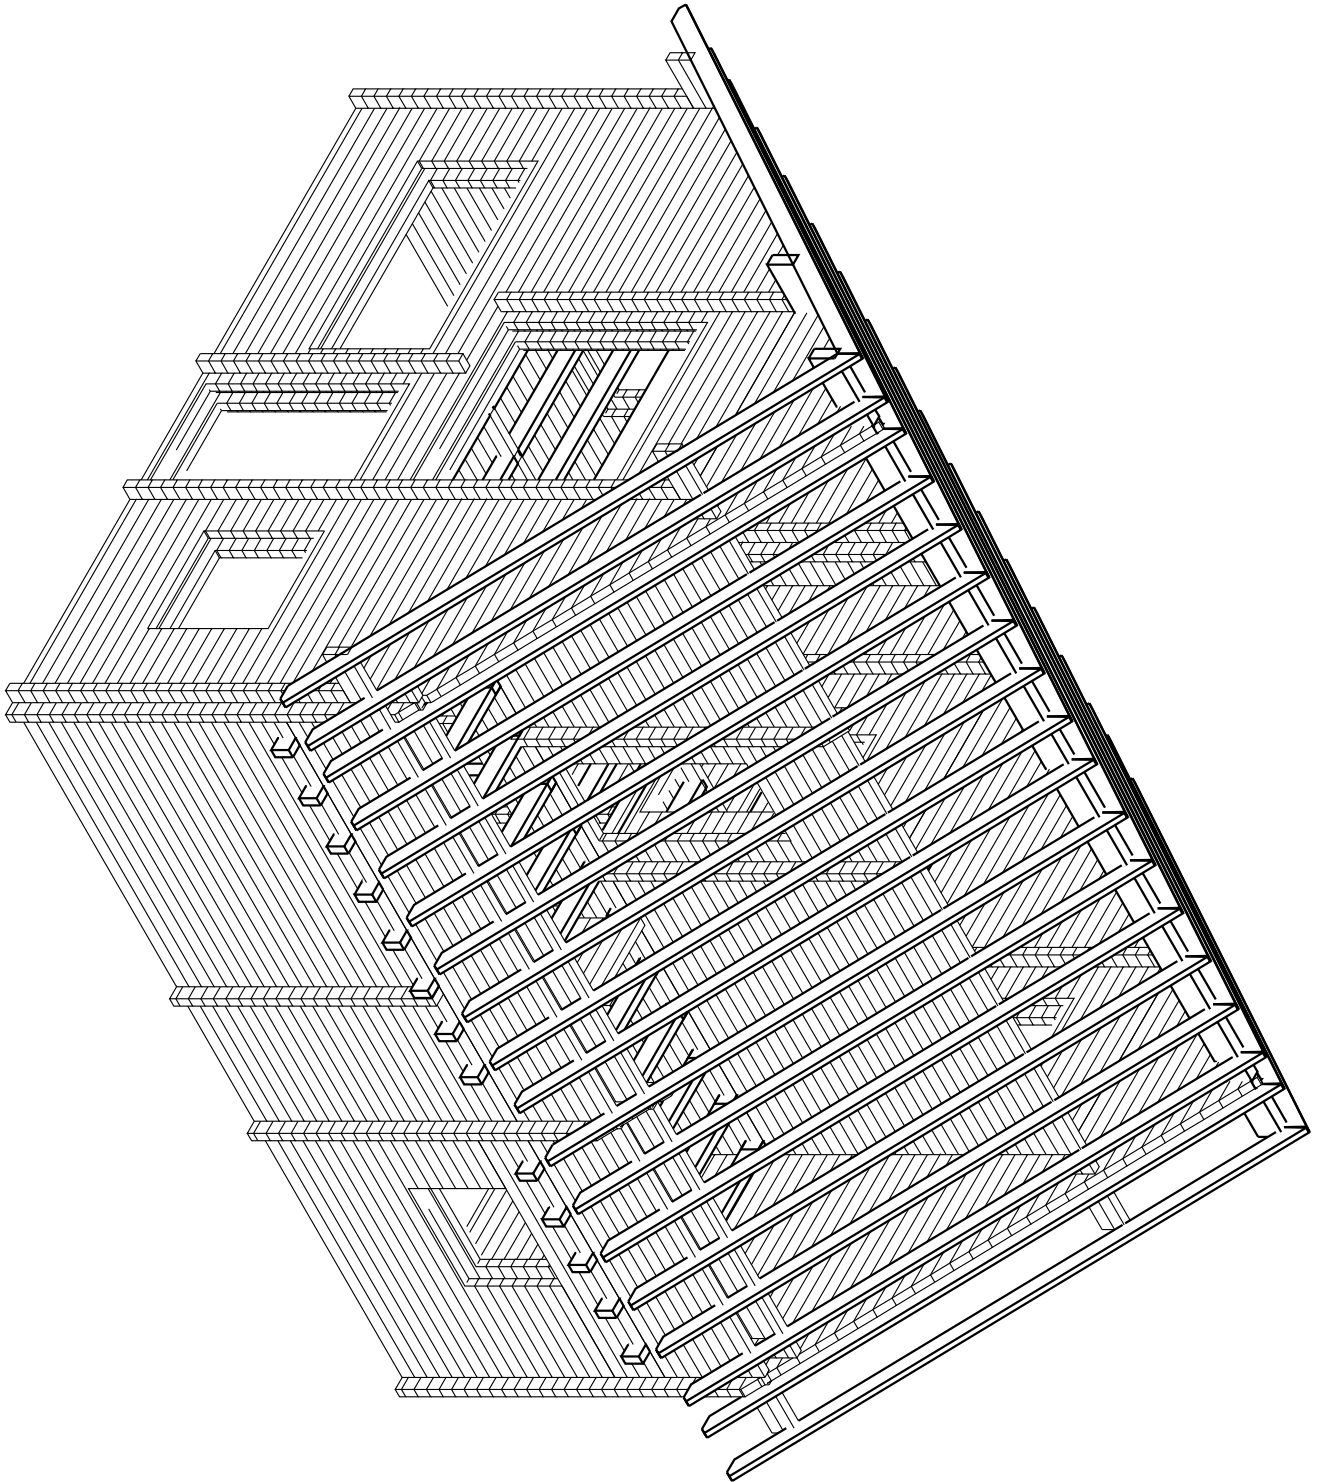




Blockhaus4you

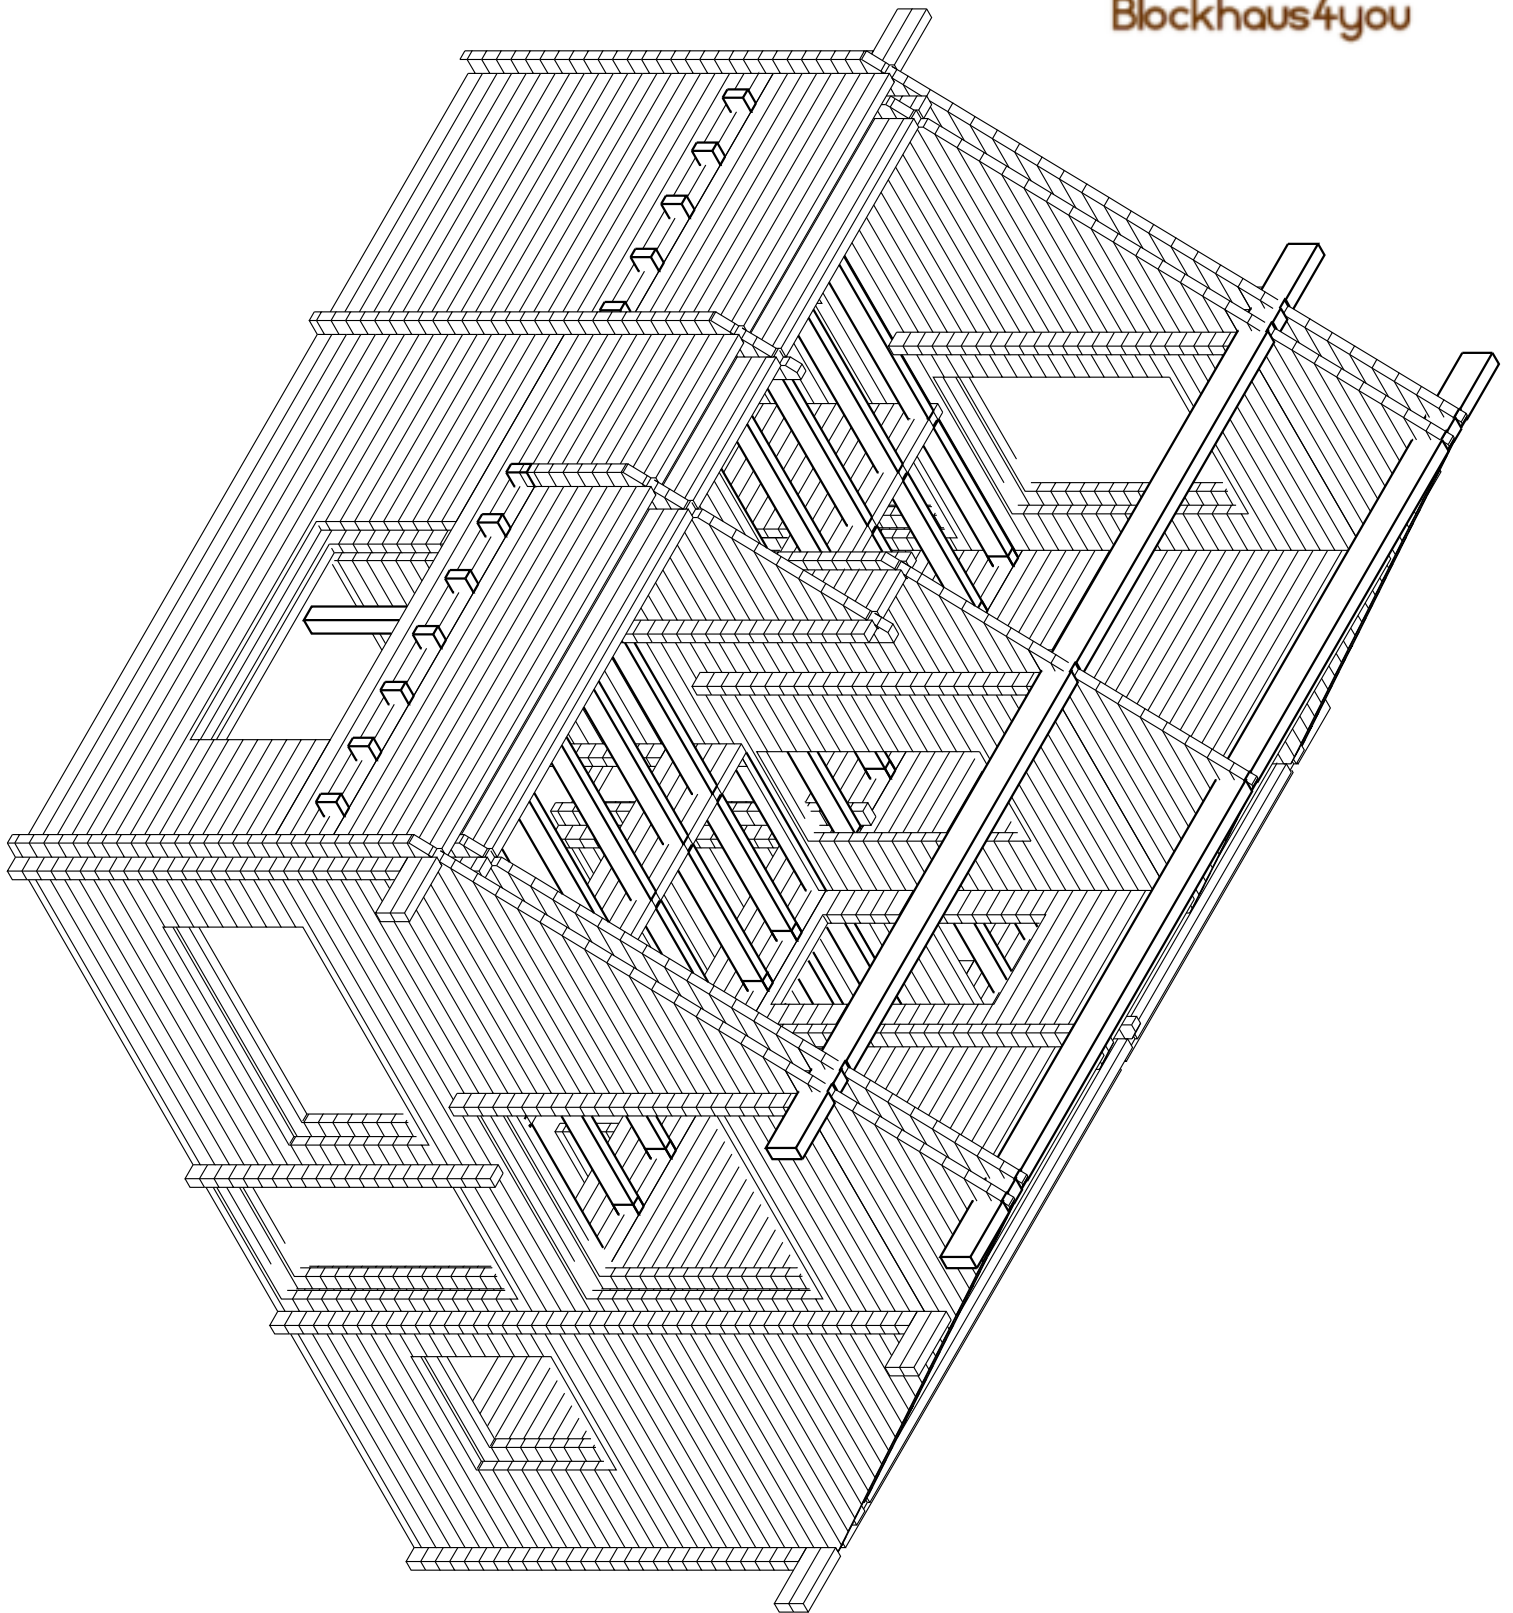




Blockhaus4you

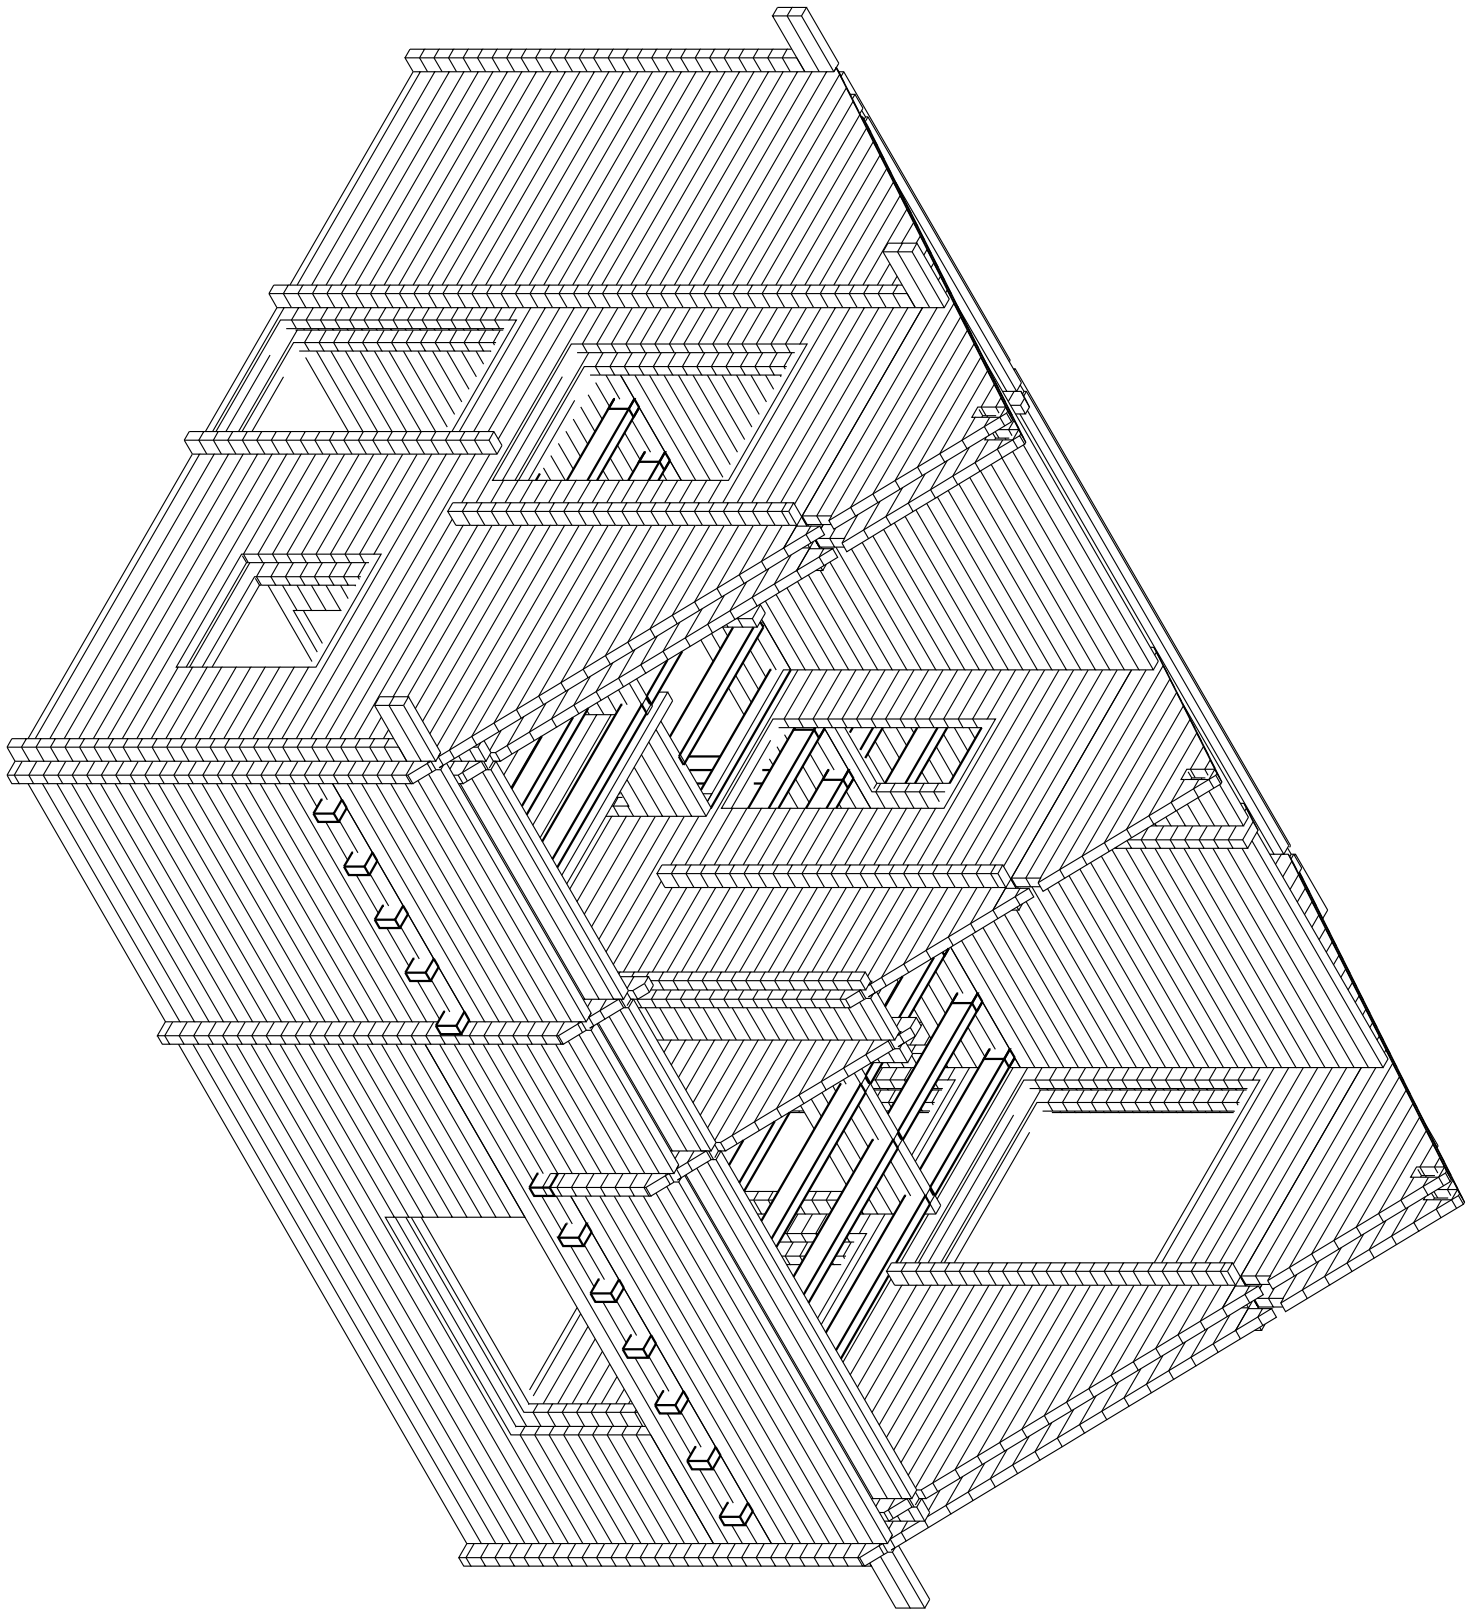




Blockhaus4you

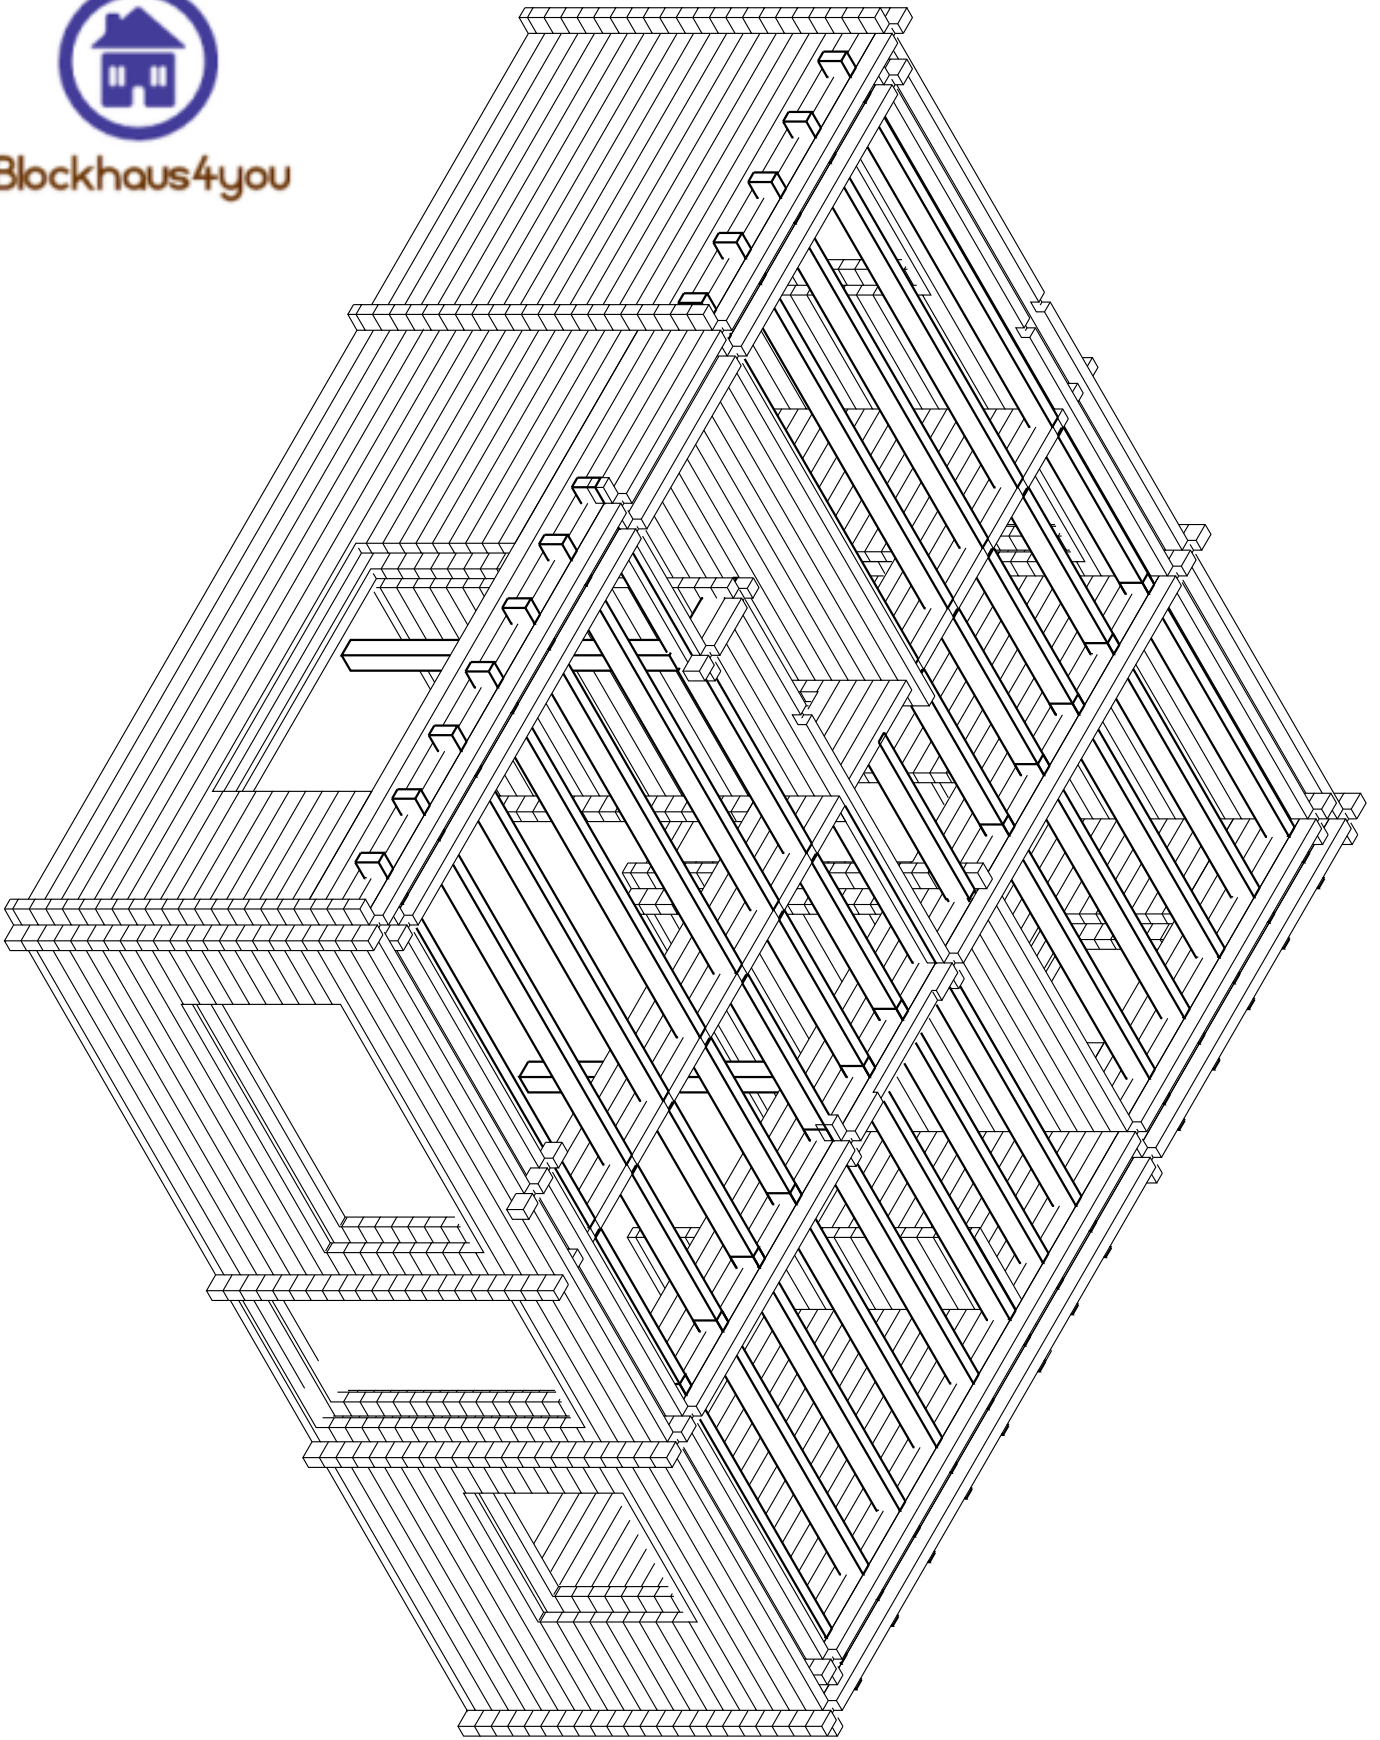




Blockhaus4you

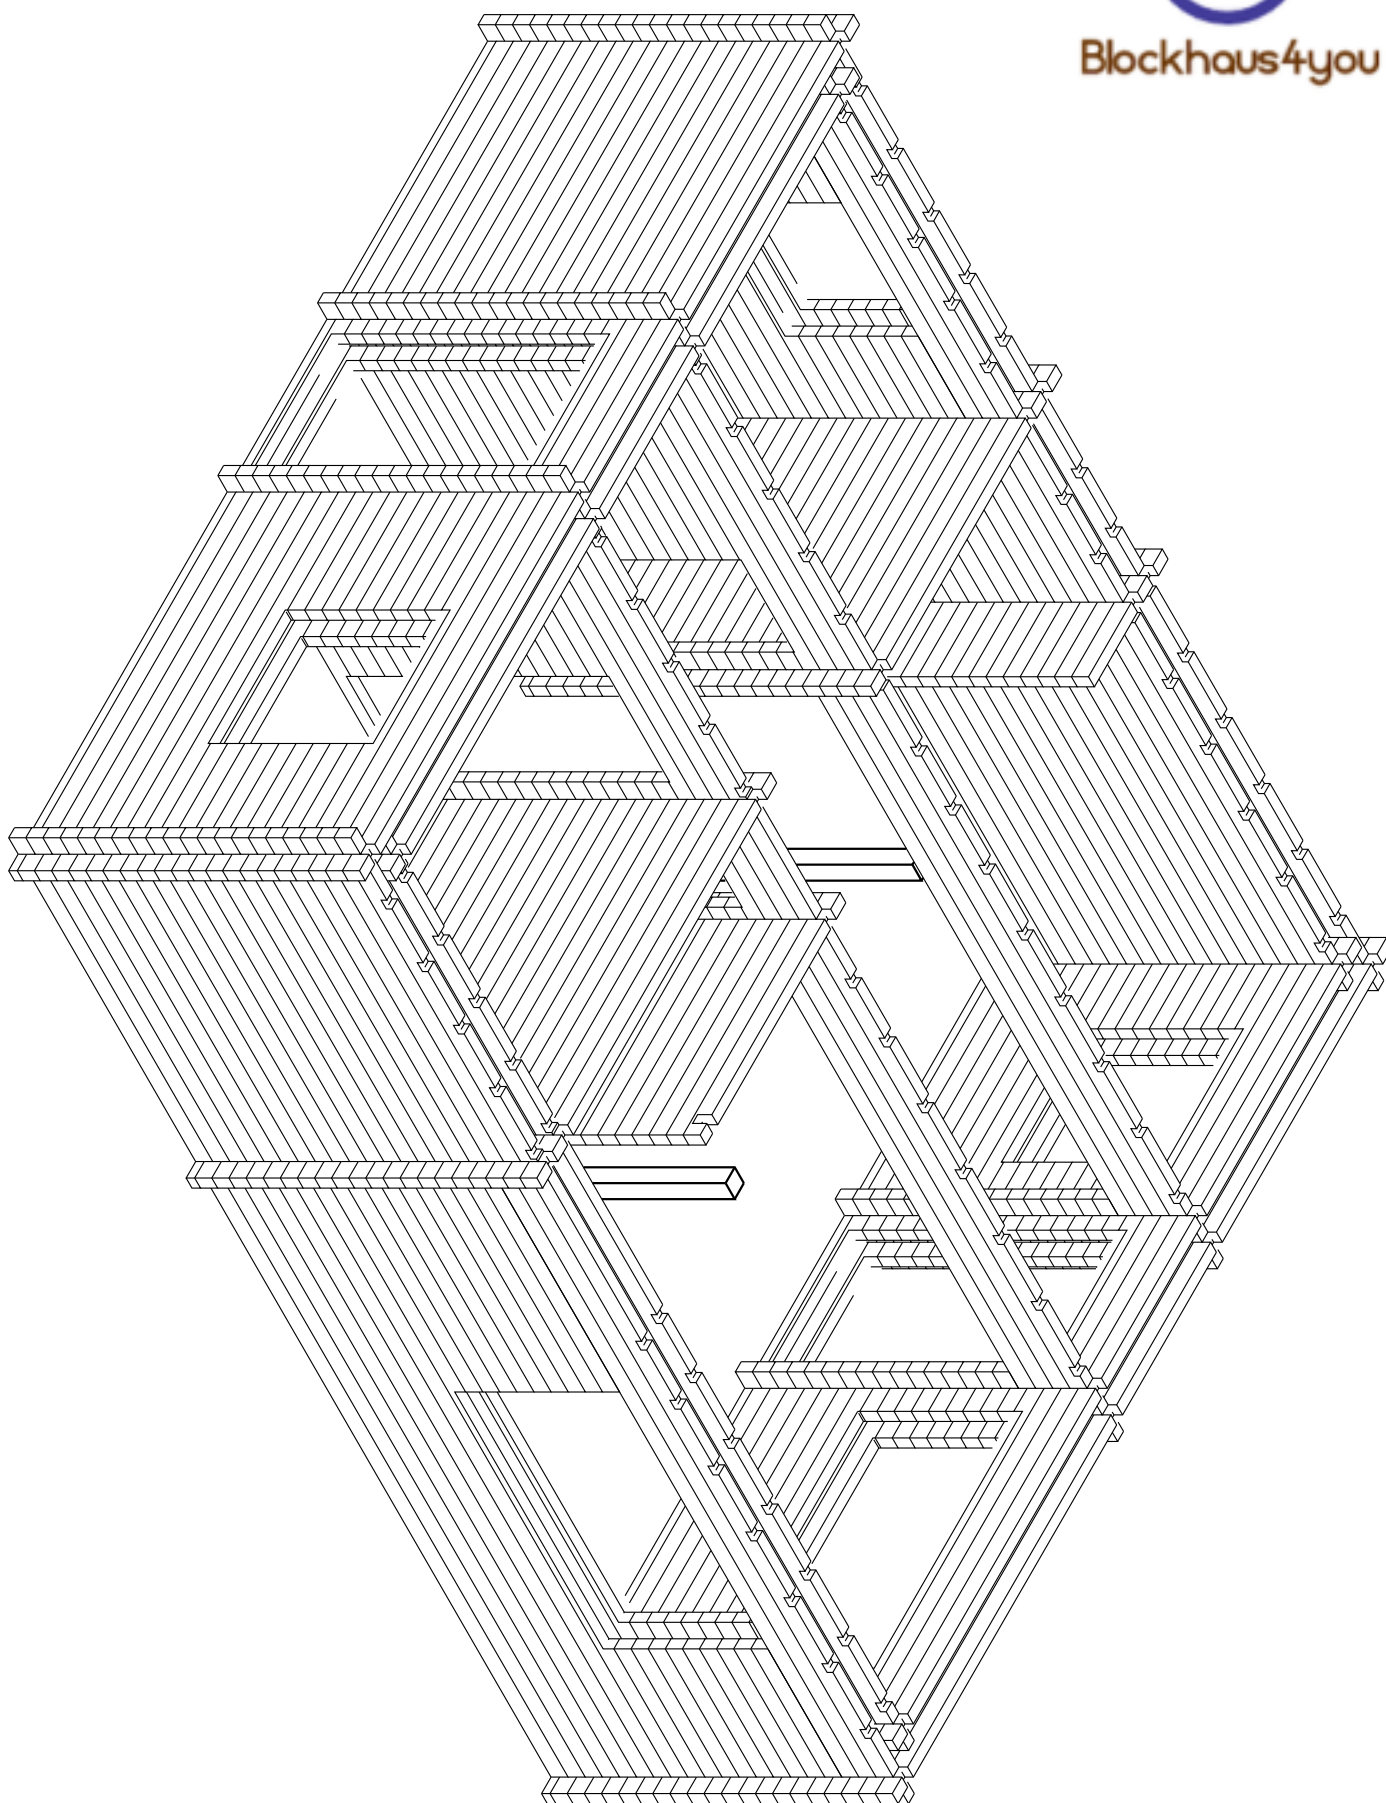




Blockhaus4you

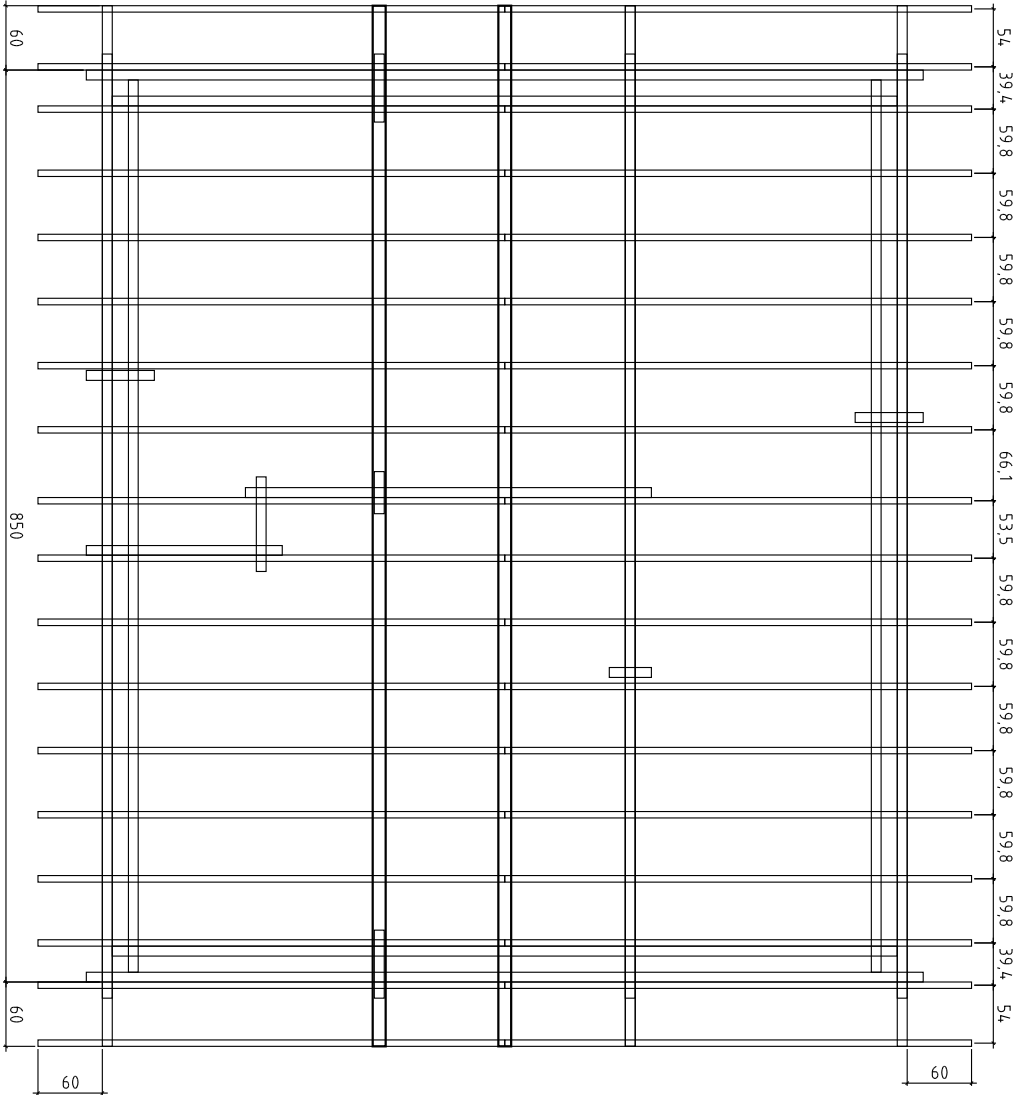

Kood	SPAREN	Leht	
Joonis		Kookkava	150
Materjal		Kuup	28.03.2013
Joonestaja		File	Bitiger E.dwg





Blockhaus4you

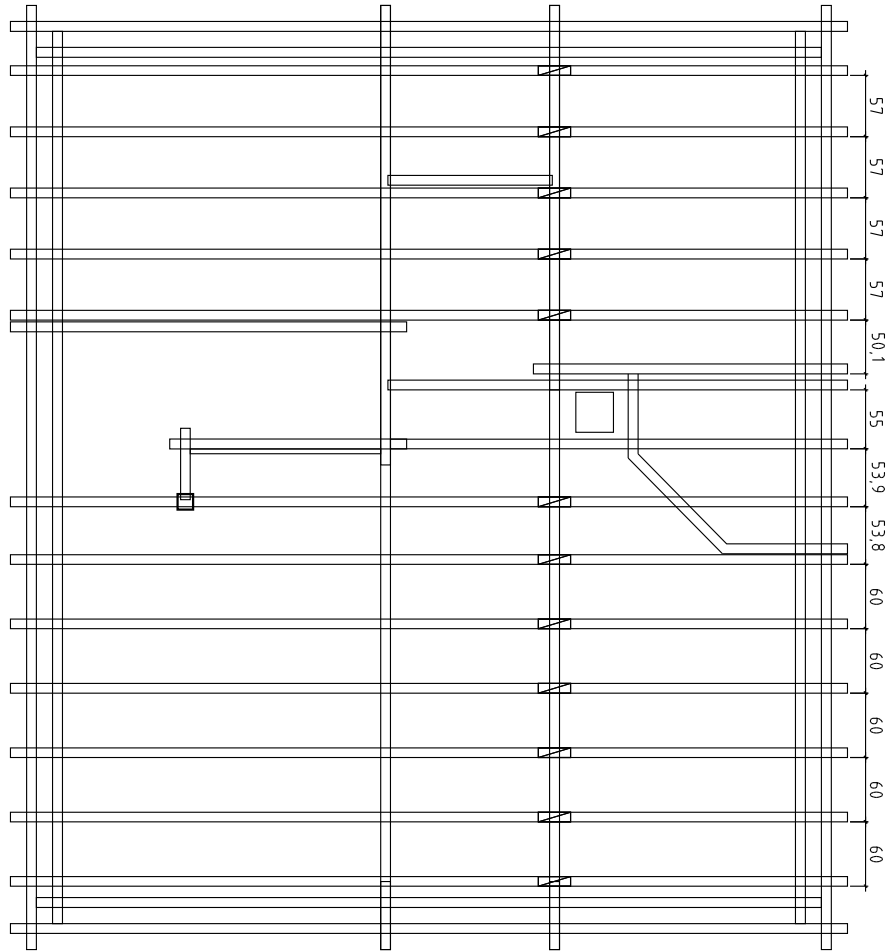

Kood	DECKEBALKEN	Leht	
Joonus		Kookkava	1:50
Materjal		Kuup	09.04.2013
Joonataja		File	Bitiger_E.dwg



Blockhaus4you

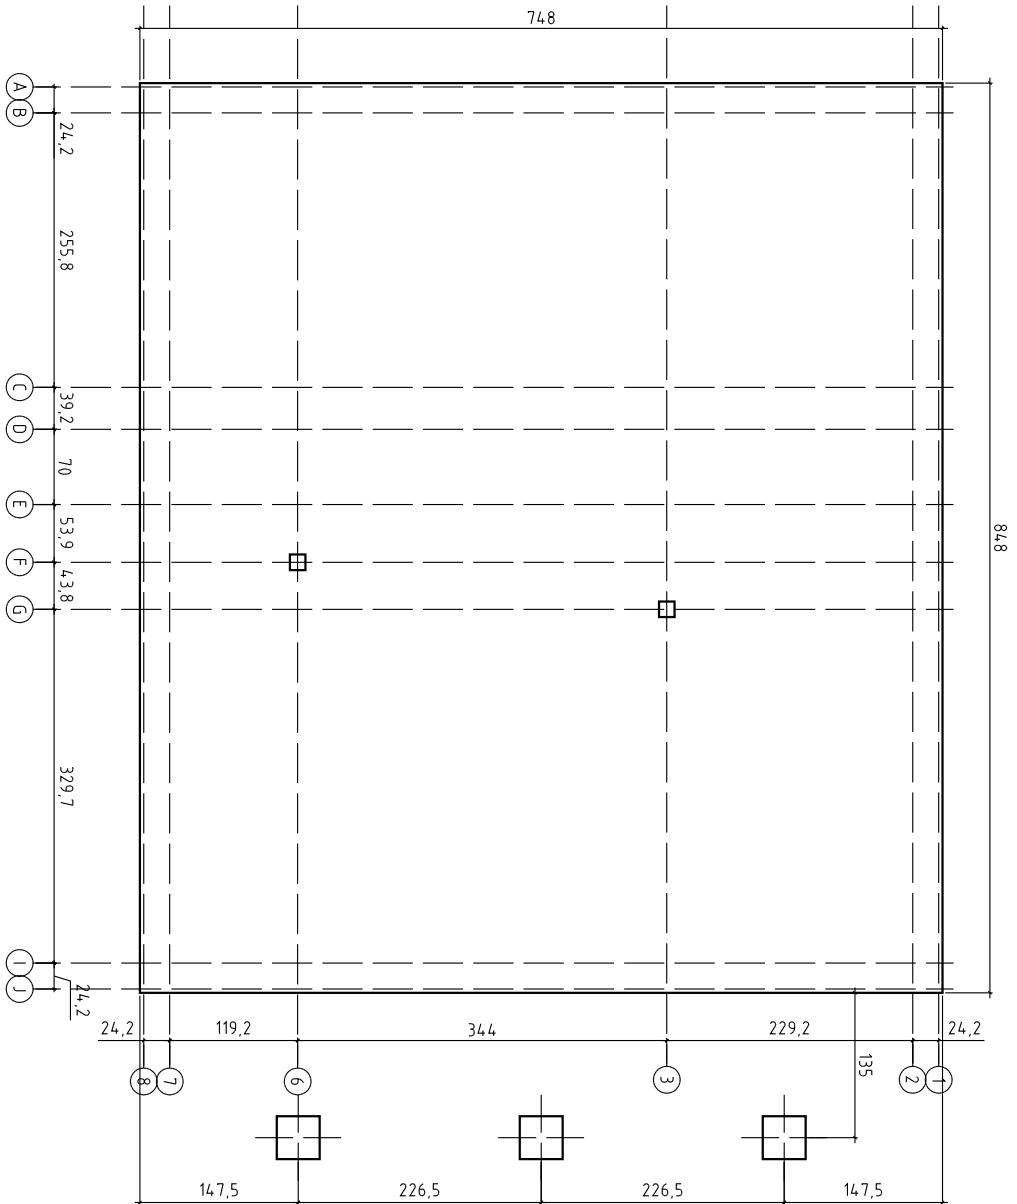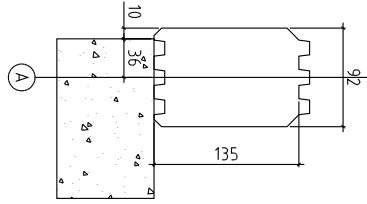

Kood	FUNDAMENTE	Leht	
Joonis		Kookkava	1:50
Materjal		Kuup	09.04.2013
Joonestaja		File	Bitiger_E.dwg