




Blockhaus4you

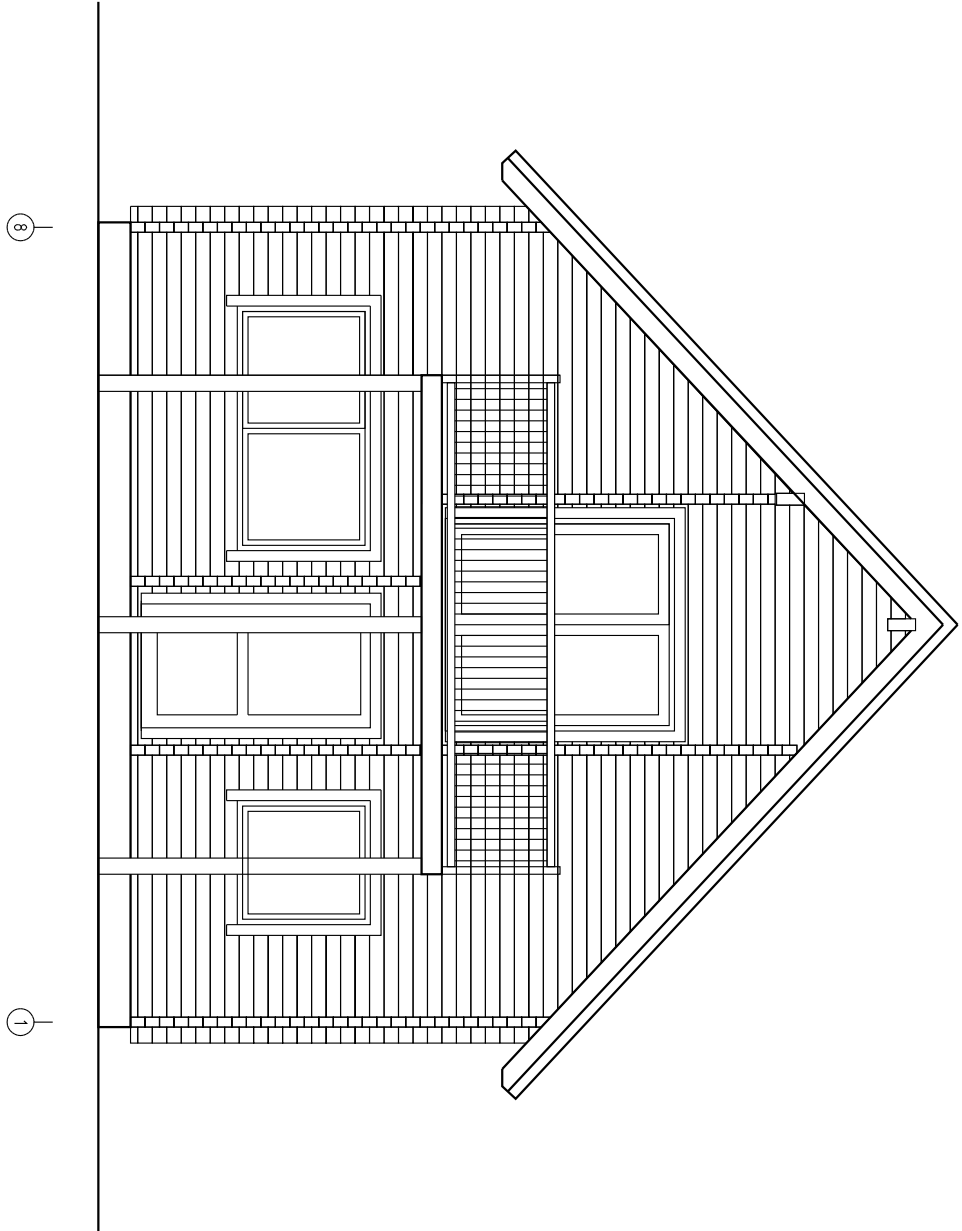

Kood	Leht	9
Joonis	SEIN I	Kookkava 150
Materjal	9.2x13.5	Kuup 28.03.2013
Joonestaja	File	Bilger E.dwg

' () *) ! ((% %
! " # \$ % & !
+ # % %
\$, + - + . / % % ' 0 % % 1
2 ! ! %) ! 2

3 45) 56 76 !)) ! 8) 2 8 92) : 3 # ; ! 5 (!
999 8 999 8 / < 999) ! / 8 /

= + % \$ & % > + - + ? # + = % \$, 0 @ . ? 0 # \$ % \$
@ + % - % ' A - # 3 56 0 2) > 2 ! ! !

@ ? % \$ # >
! " # \$ % & " % ' \$ ()
* & + &
& , - \$ & . / \$, +
0 + / & % ' & , & 1 + 2
3 % 0 / 4 (5 . 1 * % ' %
- 4 (5 * % ' ' 9
" 6 % 7 \$ 87 \$
7 - / 4 (5 * % ' ' 9

= # . 0 > 92 ! B ! / 4 ((!
(3 % ' \$: 56
((\$: 56
(: " + % ' % ' \$ (5 (;
(6 ; % 3 % ' + & 6 5 < * ;
(6 : # + 3 / \$: < 5 (%
(3 % ' # < 5 6
(3 % \$ 65 (. 1
(< % ' = \$ \$; &


- 8 / ! 56 % /
: # \$ = 1 5 * ;
: (. 1 (< 546
: : % 3 % < 5 6
: % 1 < 5 6

> , + \$. 0 % = % . ? %

(\$ = 1 5 * ;
: % ' 3 % 4 (5 % - = % ' ;
3 % \$ > < 5 (% * ;
6 3 / \$ \$ ' 6 5 % * ;
% 3 %
% 1 (5 6 5 6




Blockhaus4you

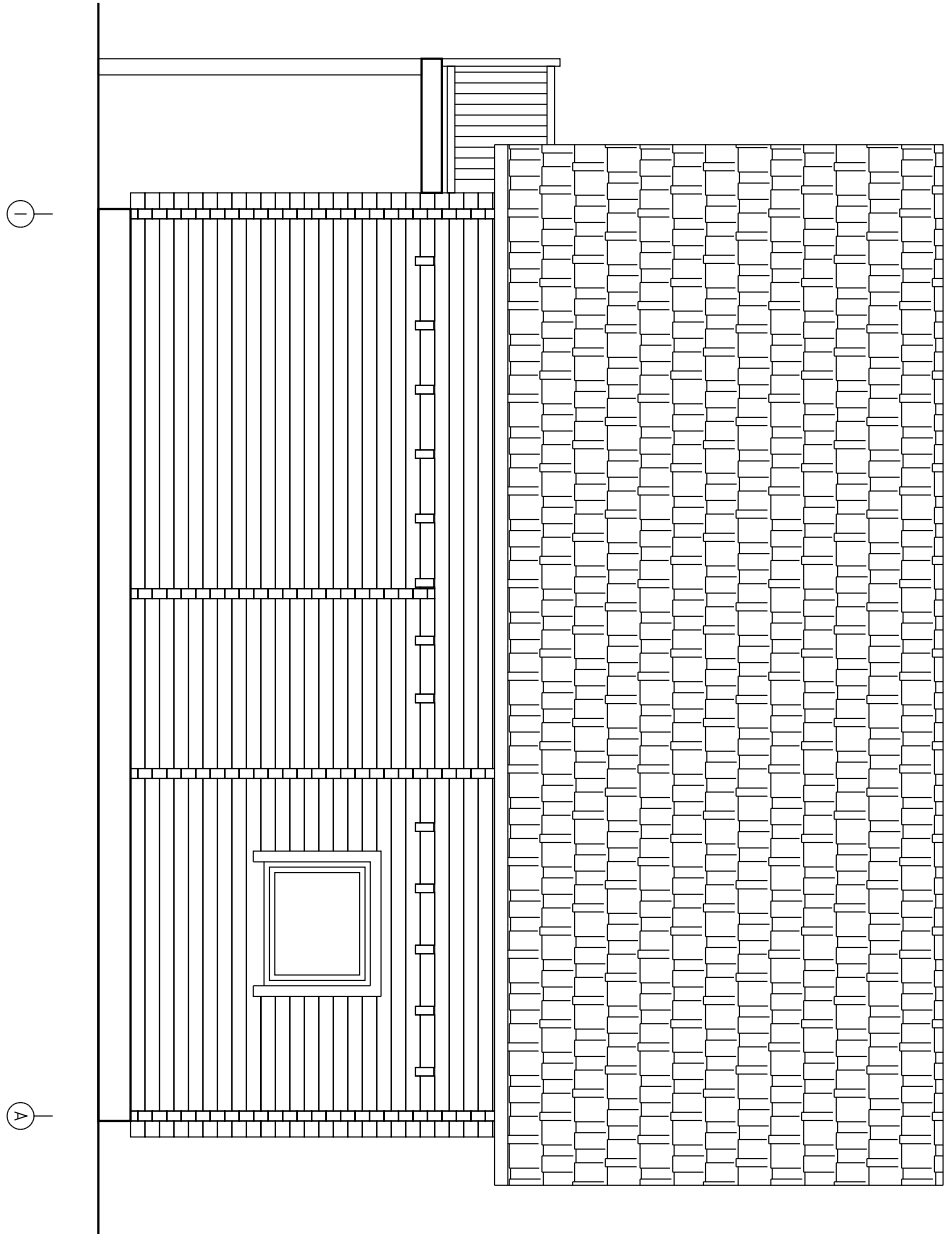

Kood	leht	10
Joonis	SEIN 1	Kookkava 150
Materjal	9.2x13.5	Kuup 28.03.2013
Joonestaja	File	Bitiger E.dwg




Blockhaus4you

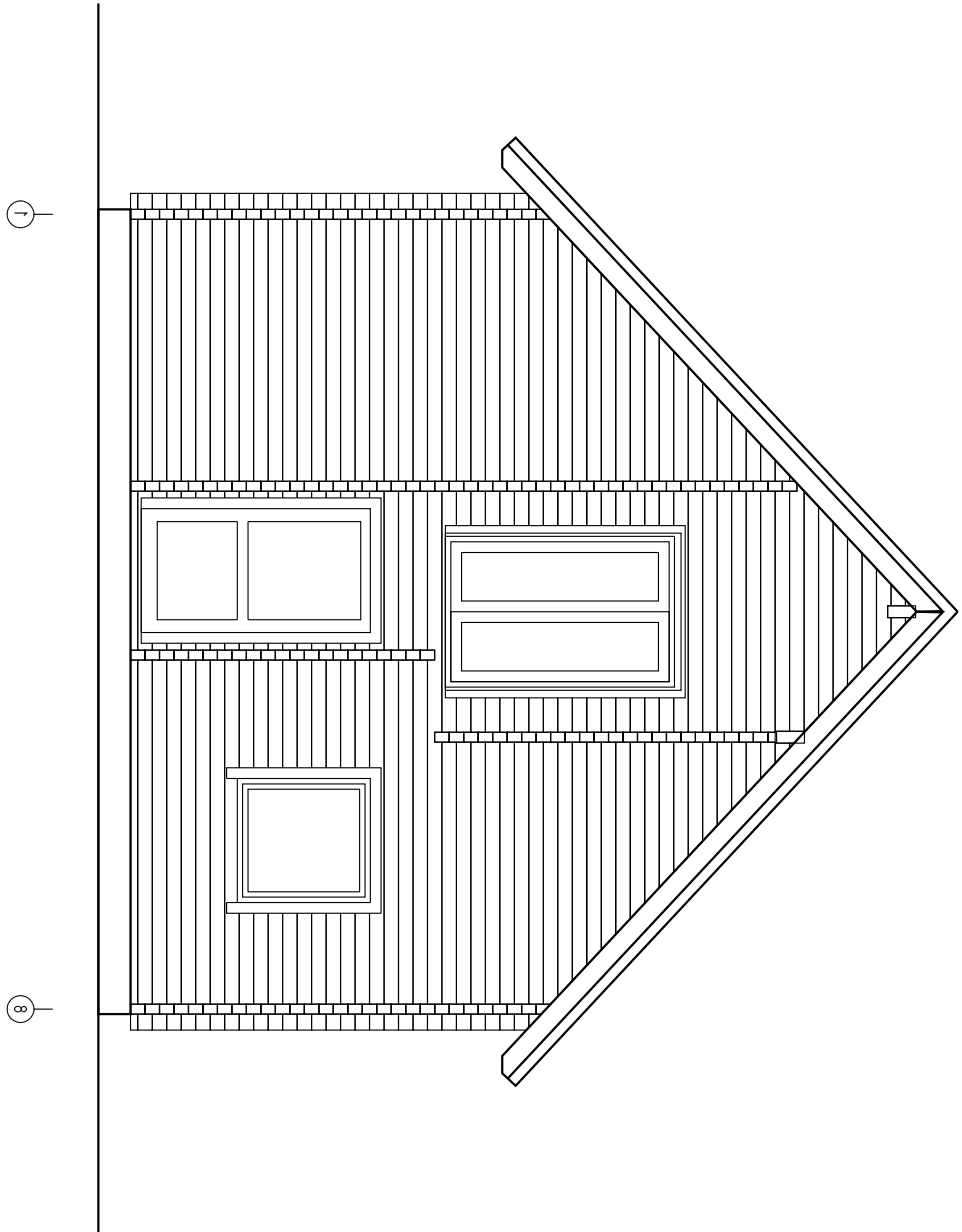

Kood	Leht	1
Joonis	SEIN A	Kookkava 150
Materjal	92x135	Kuup 28.03.2013
Joonestaja	File	Bitiger E.dwg




Blockhaus4you

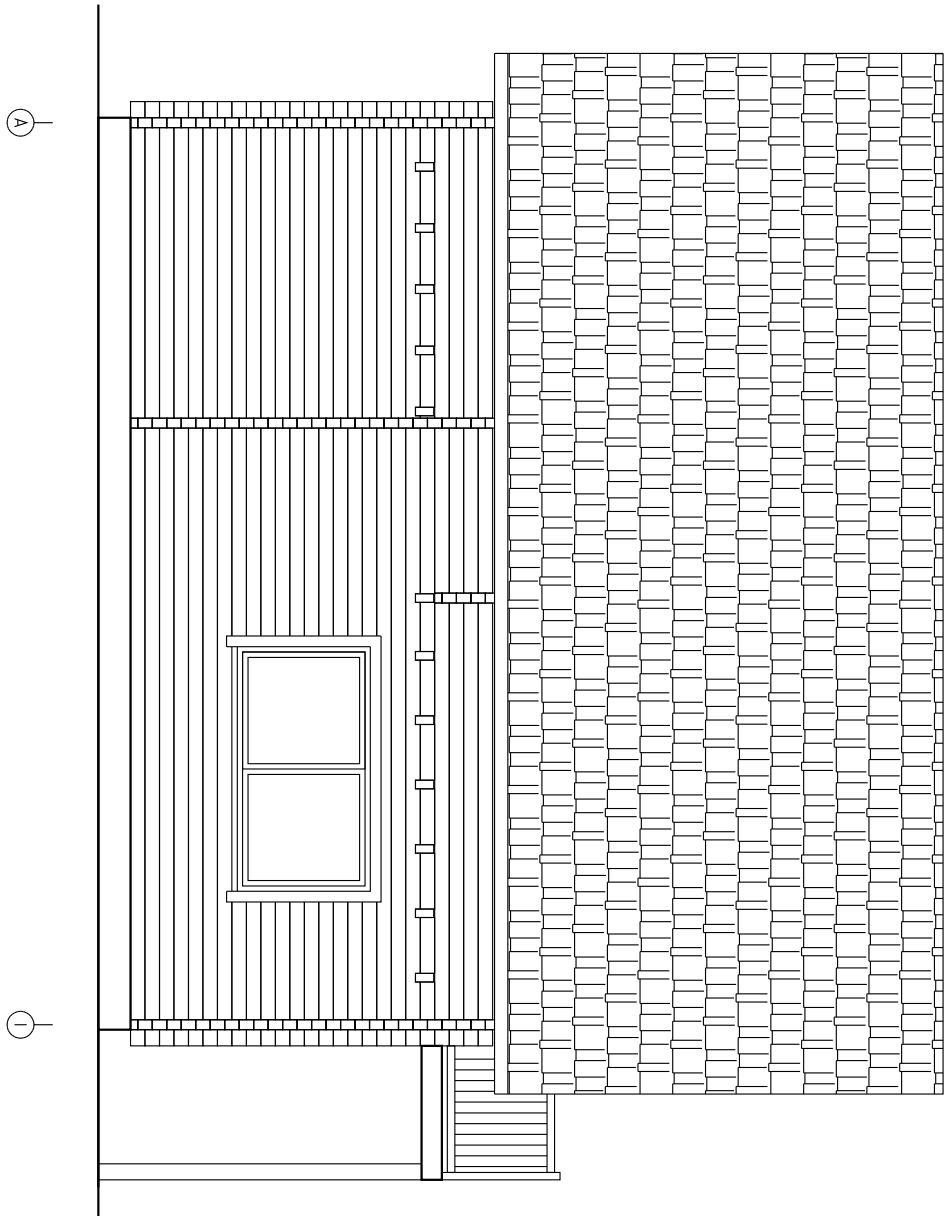

Kood	leht	17
Joonis	SEIN 8	Koostava 150
Materjal	9.2x13.5	Kuup 28.03.2013
Joonestaja	File	Bilger E.dwg




Blockhaus4you

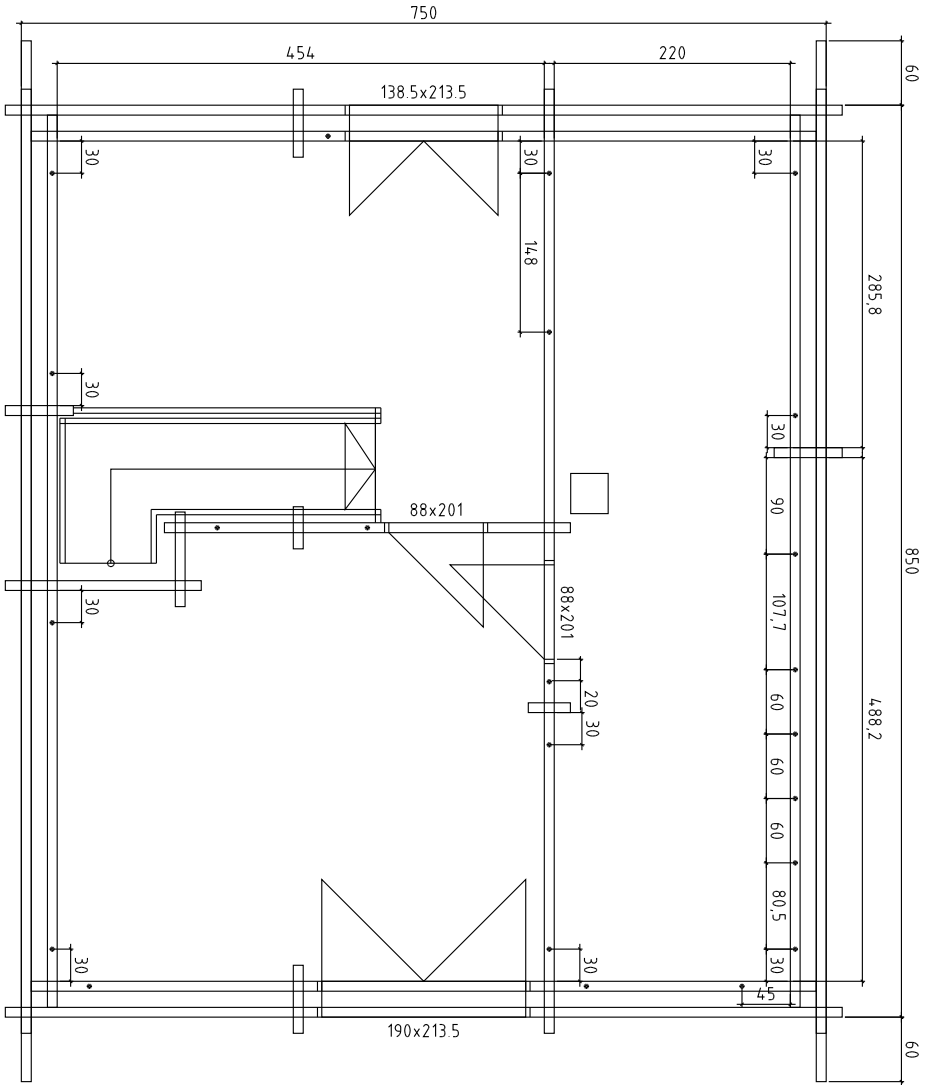

Kood	OG	Leht	
Joonis		Koostava	150
Materjal		Kuup	28.03.2013
Joonestaja		File	Bitger_E.dwg




Blockhaus4you

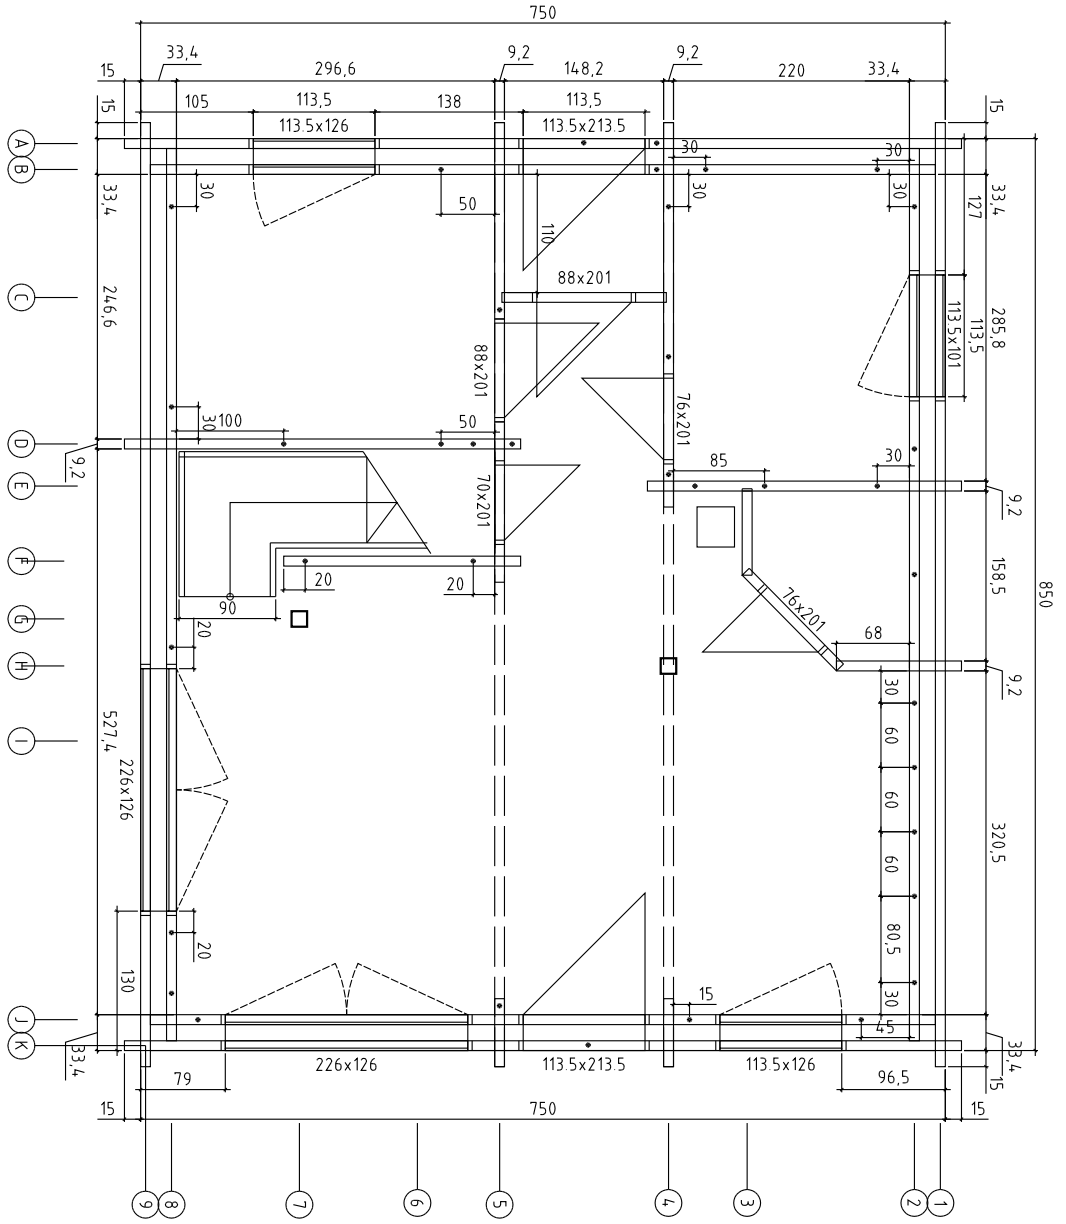

Kood	EG	Leht	
Joonis		Koostava	150
Materjal		Kuup	09.04.2013
Joonistaja		File	Bitger_E.dwg




Blockhaus4you

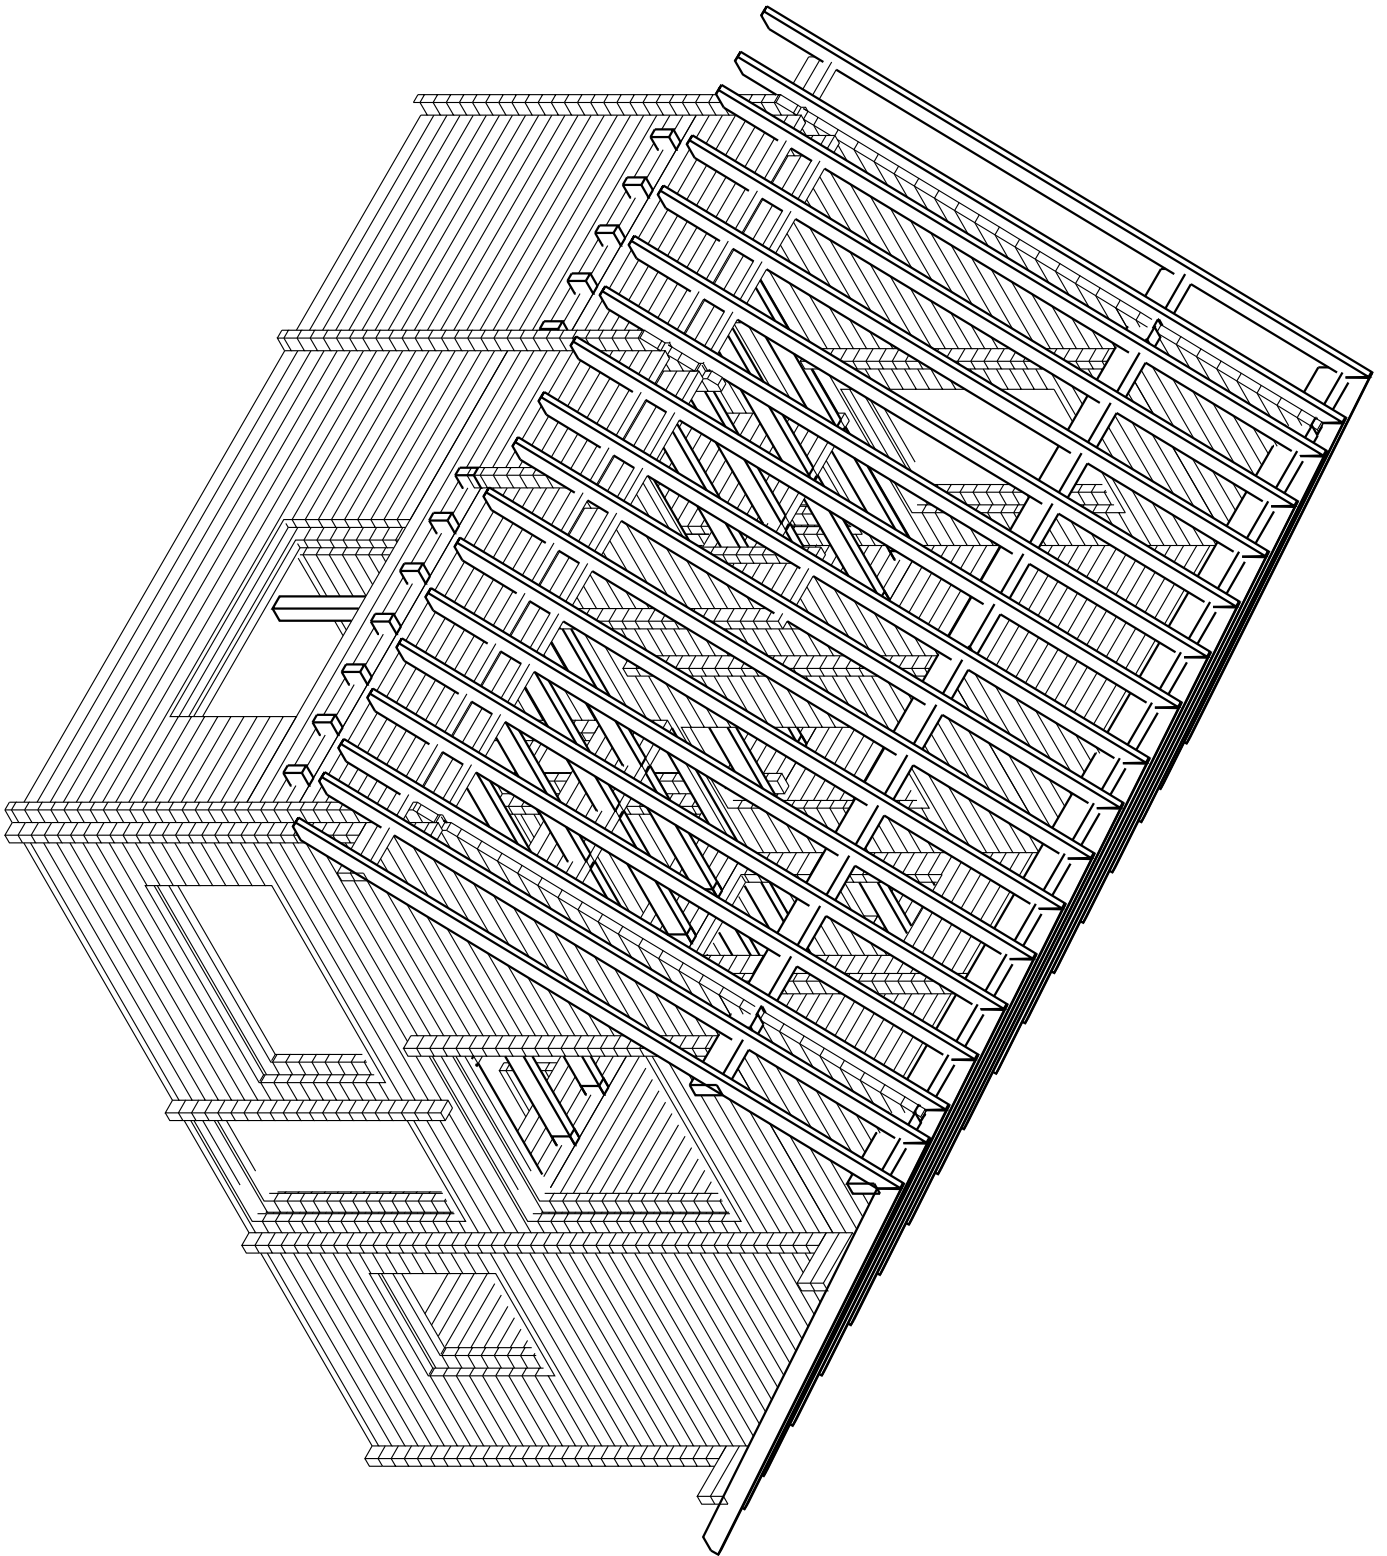



Blockhaus4you


DACHLATTUNG 30X50
KONTERLATTUNG 30X50
AUSSENDACHVERSCHALUNG 20X120
SPARREN 60X180
DECKENVERKLEIDUNG 15X120
LEIMBINDER TOPDUO 160x24.0

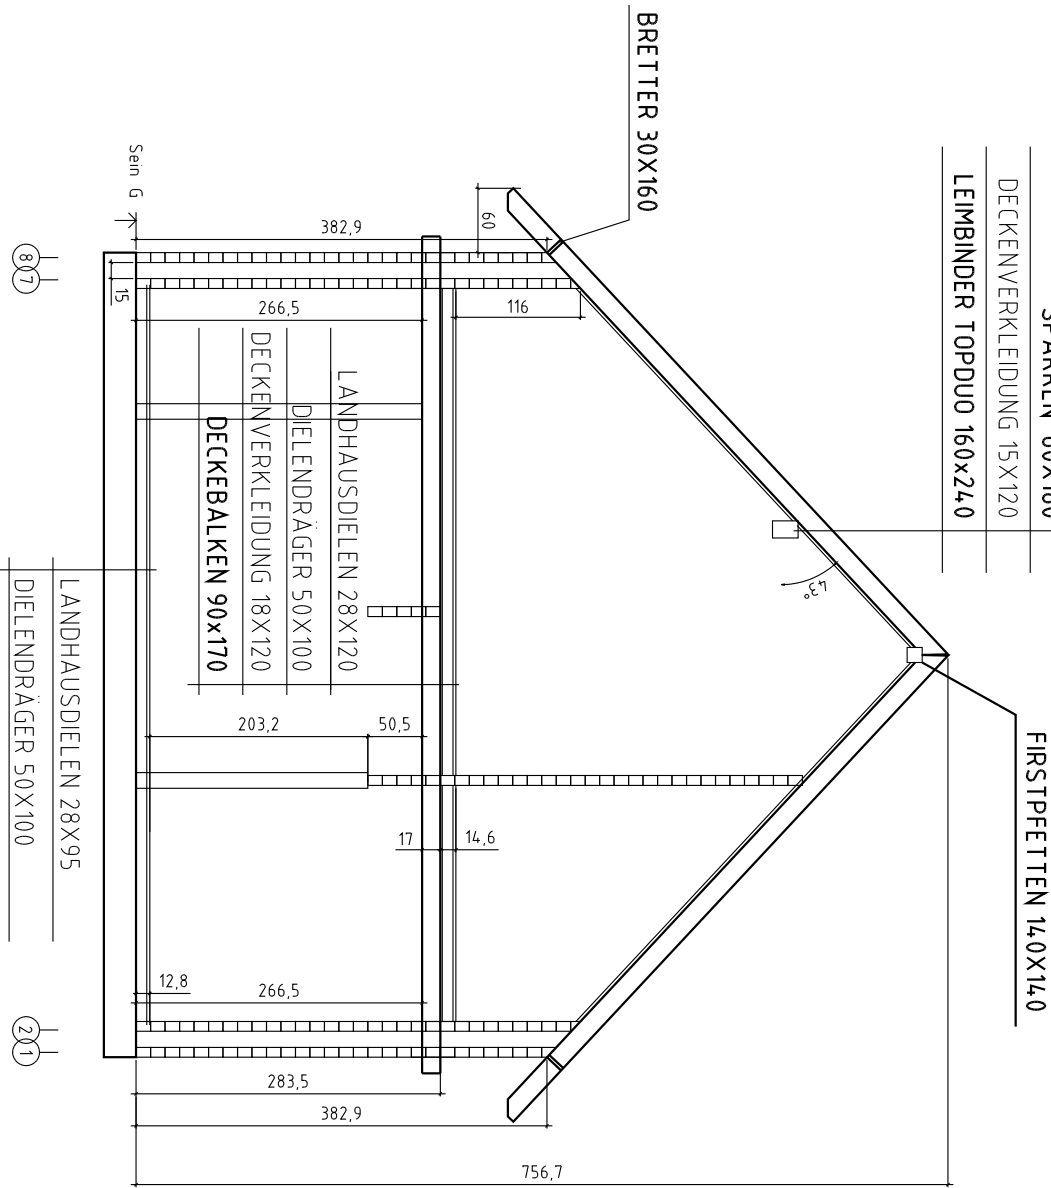

Kood	SCHNITT	Leht	
Joonis		Kookkava	1:50
Materiaal		Kuup	09.04.2013
Joonestaja		File	Bilger_E.dwg




Blockhaus4you

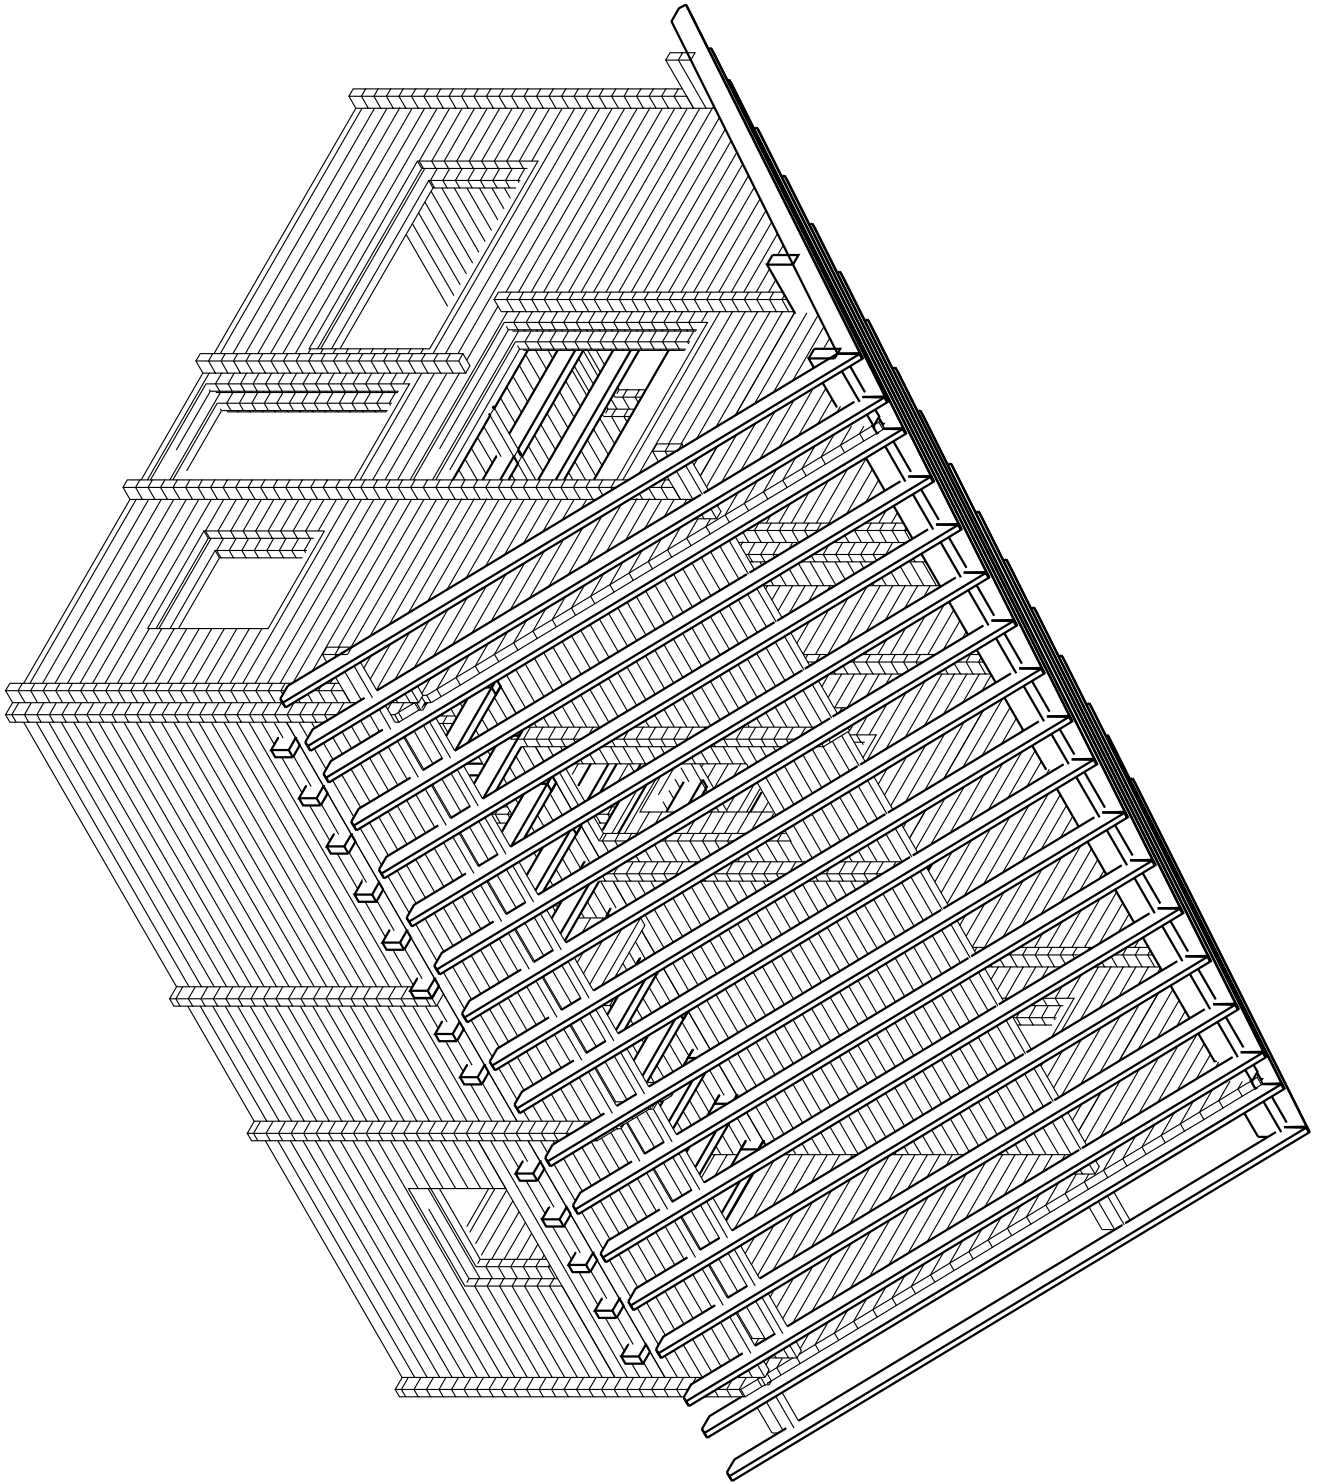




Blockhaus4you

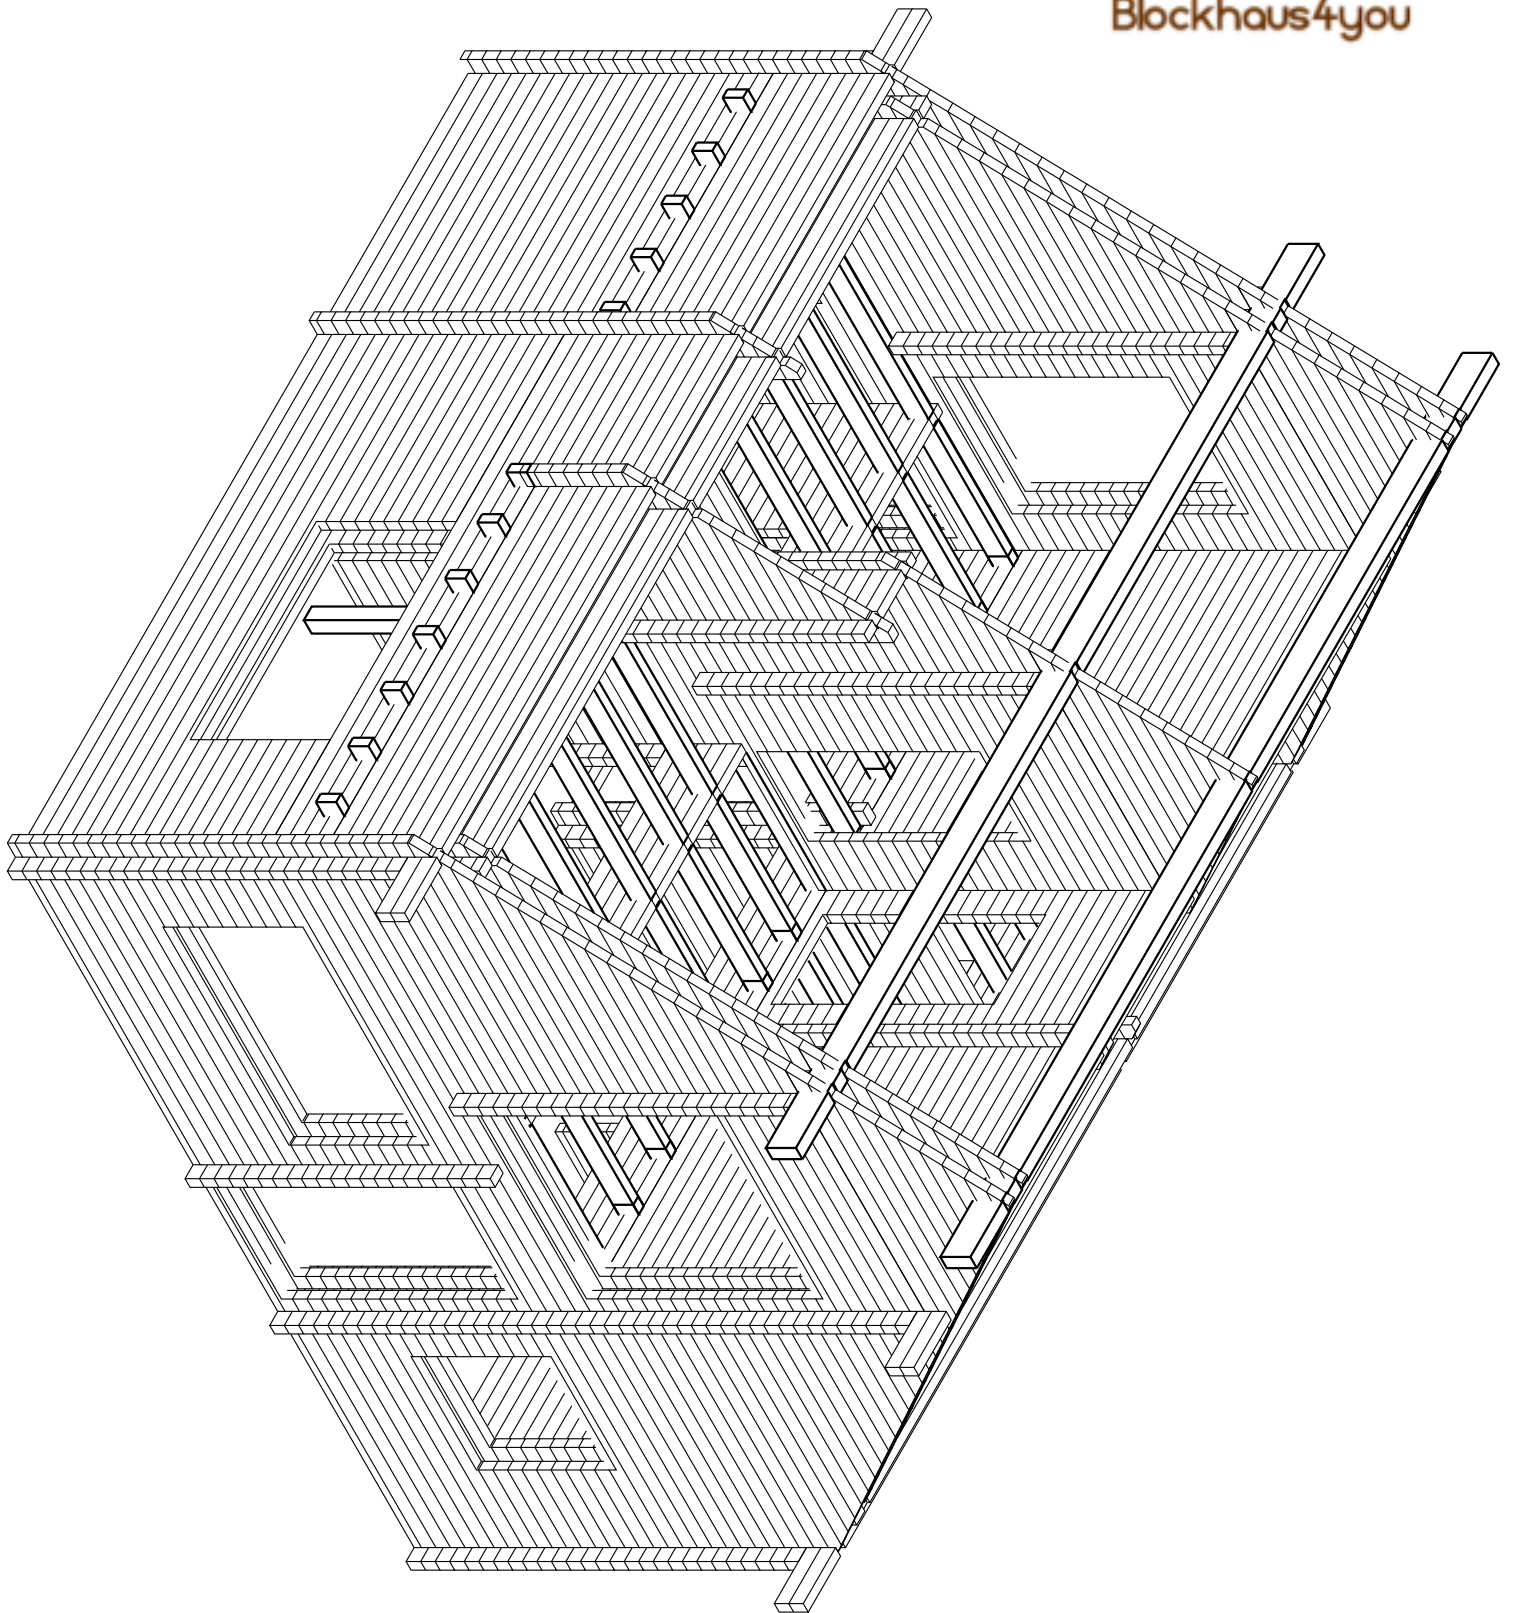




Blockhaus4you

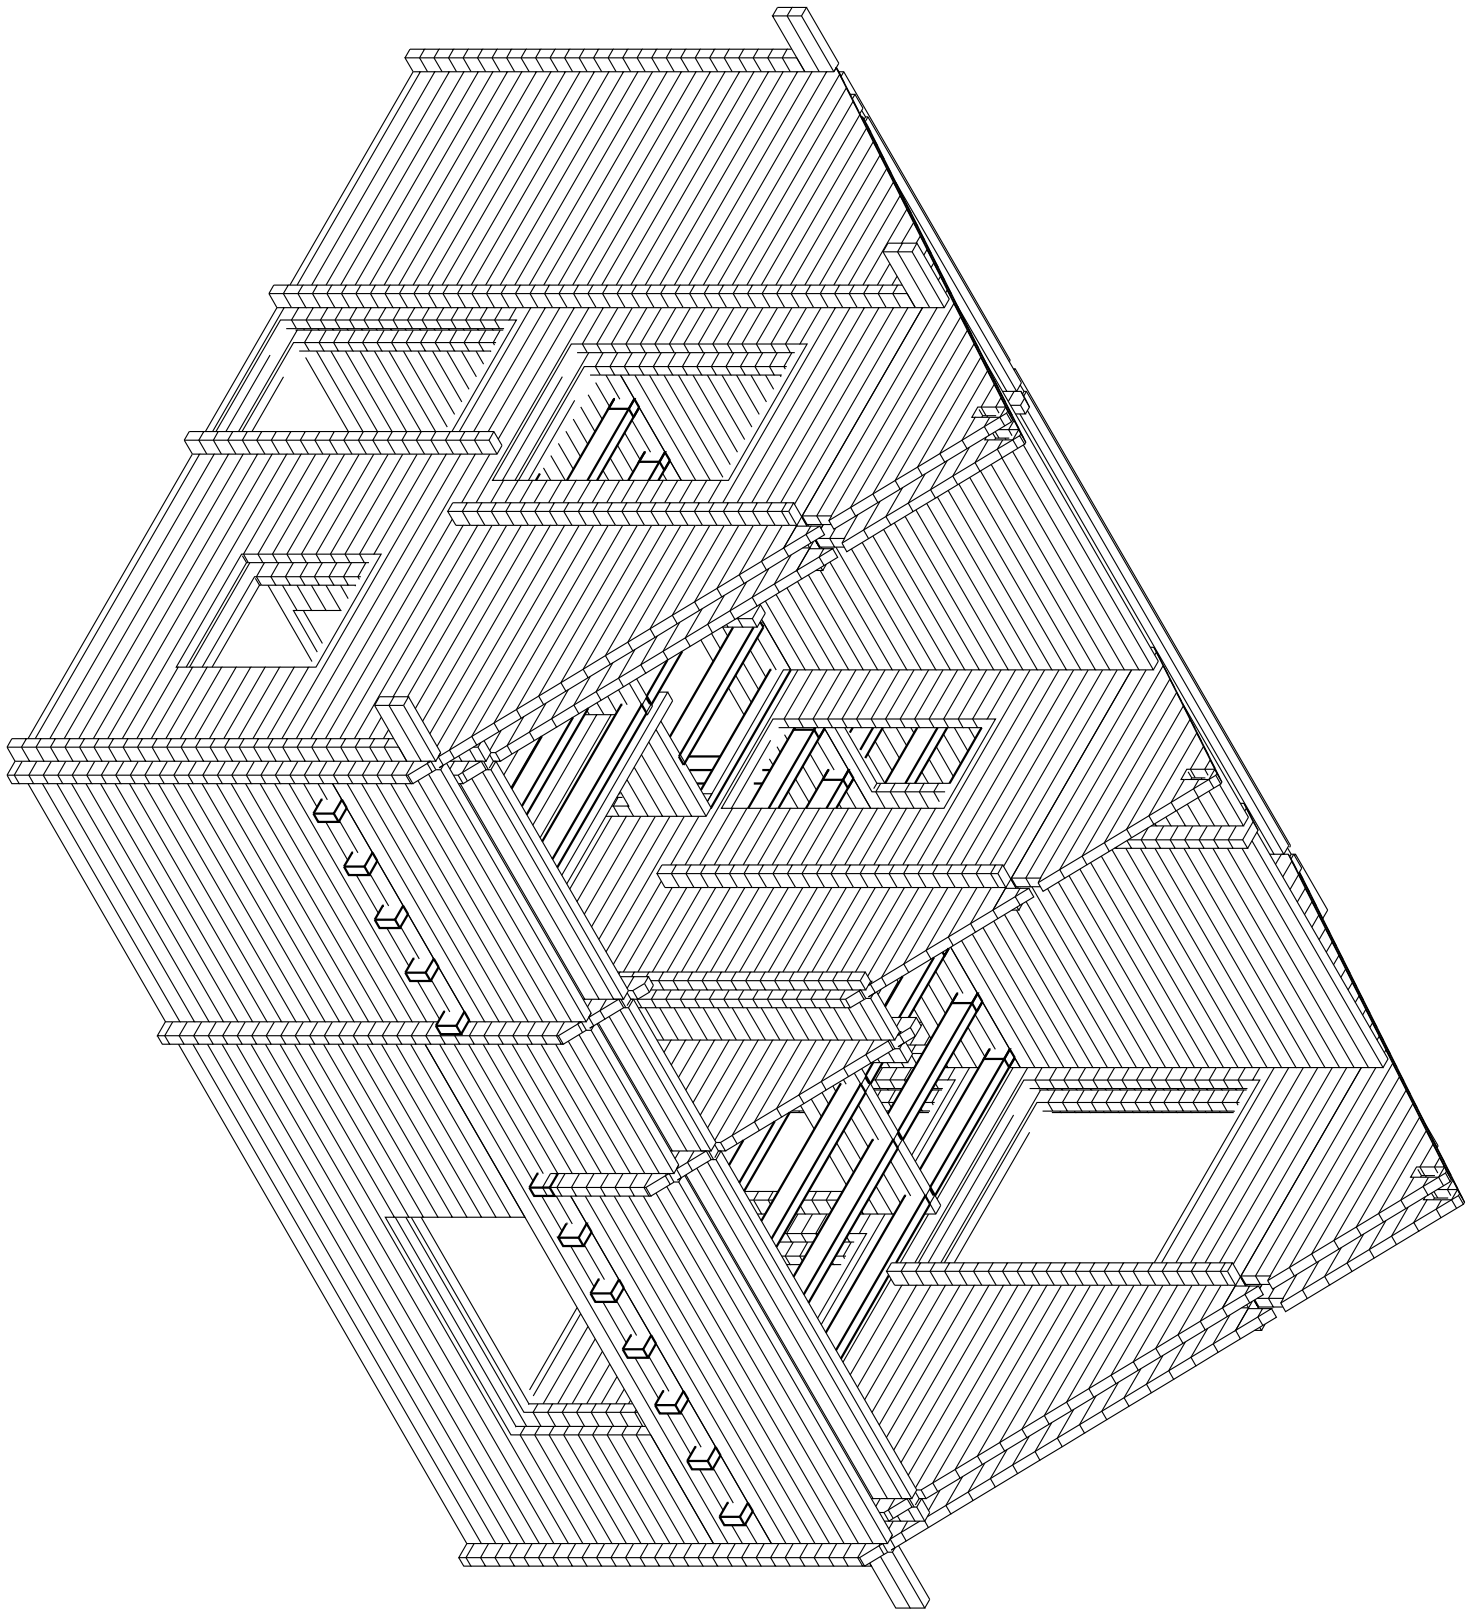




Blockhaus4you

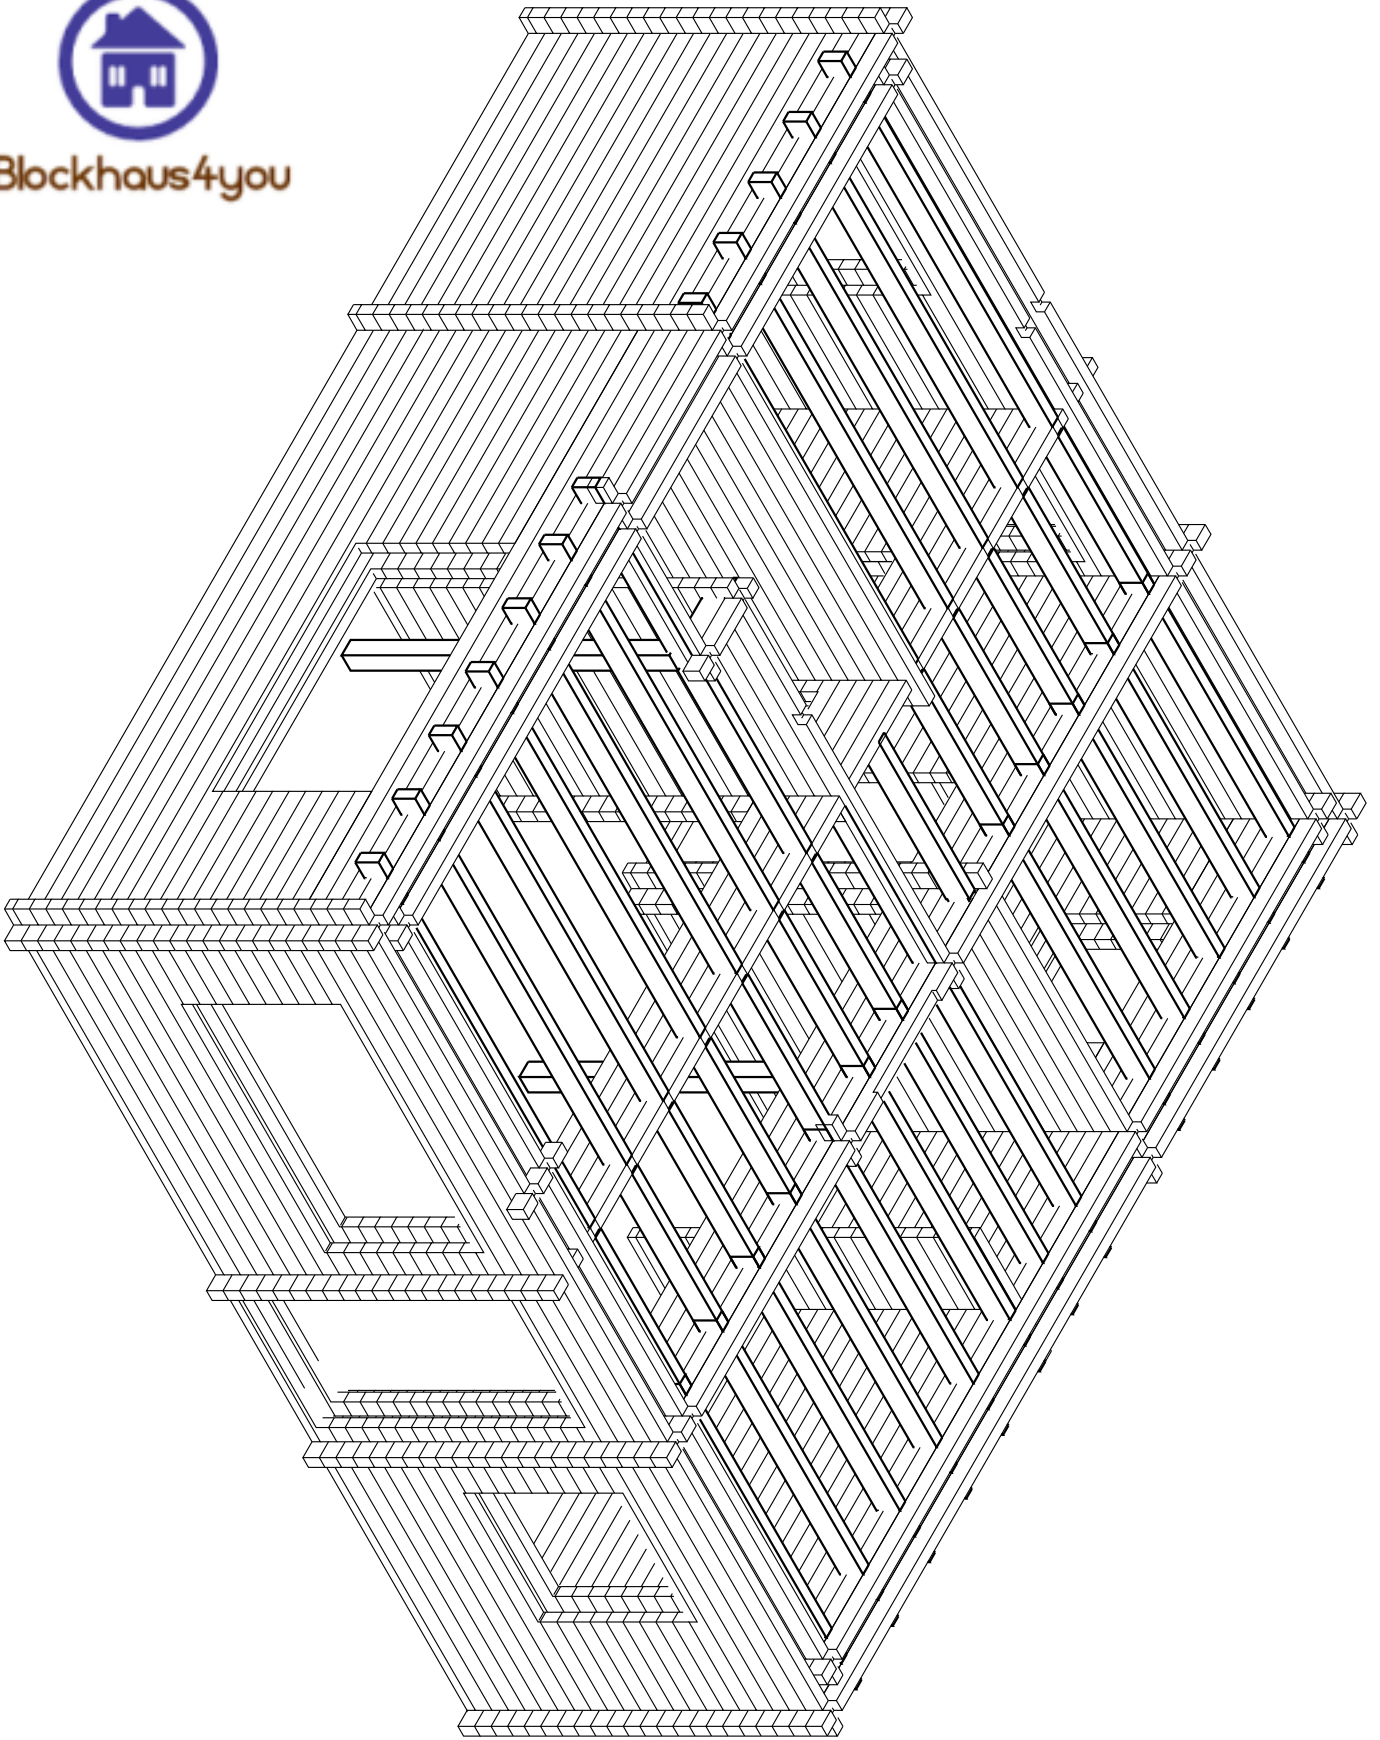




Blockhaus4you

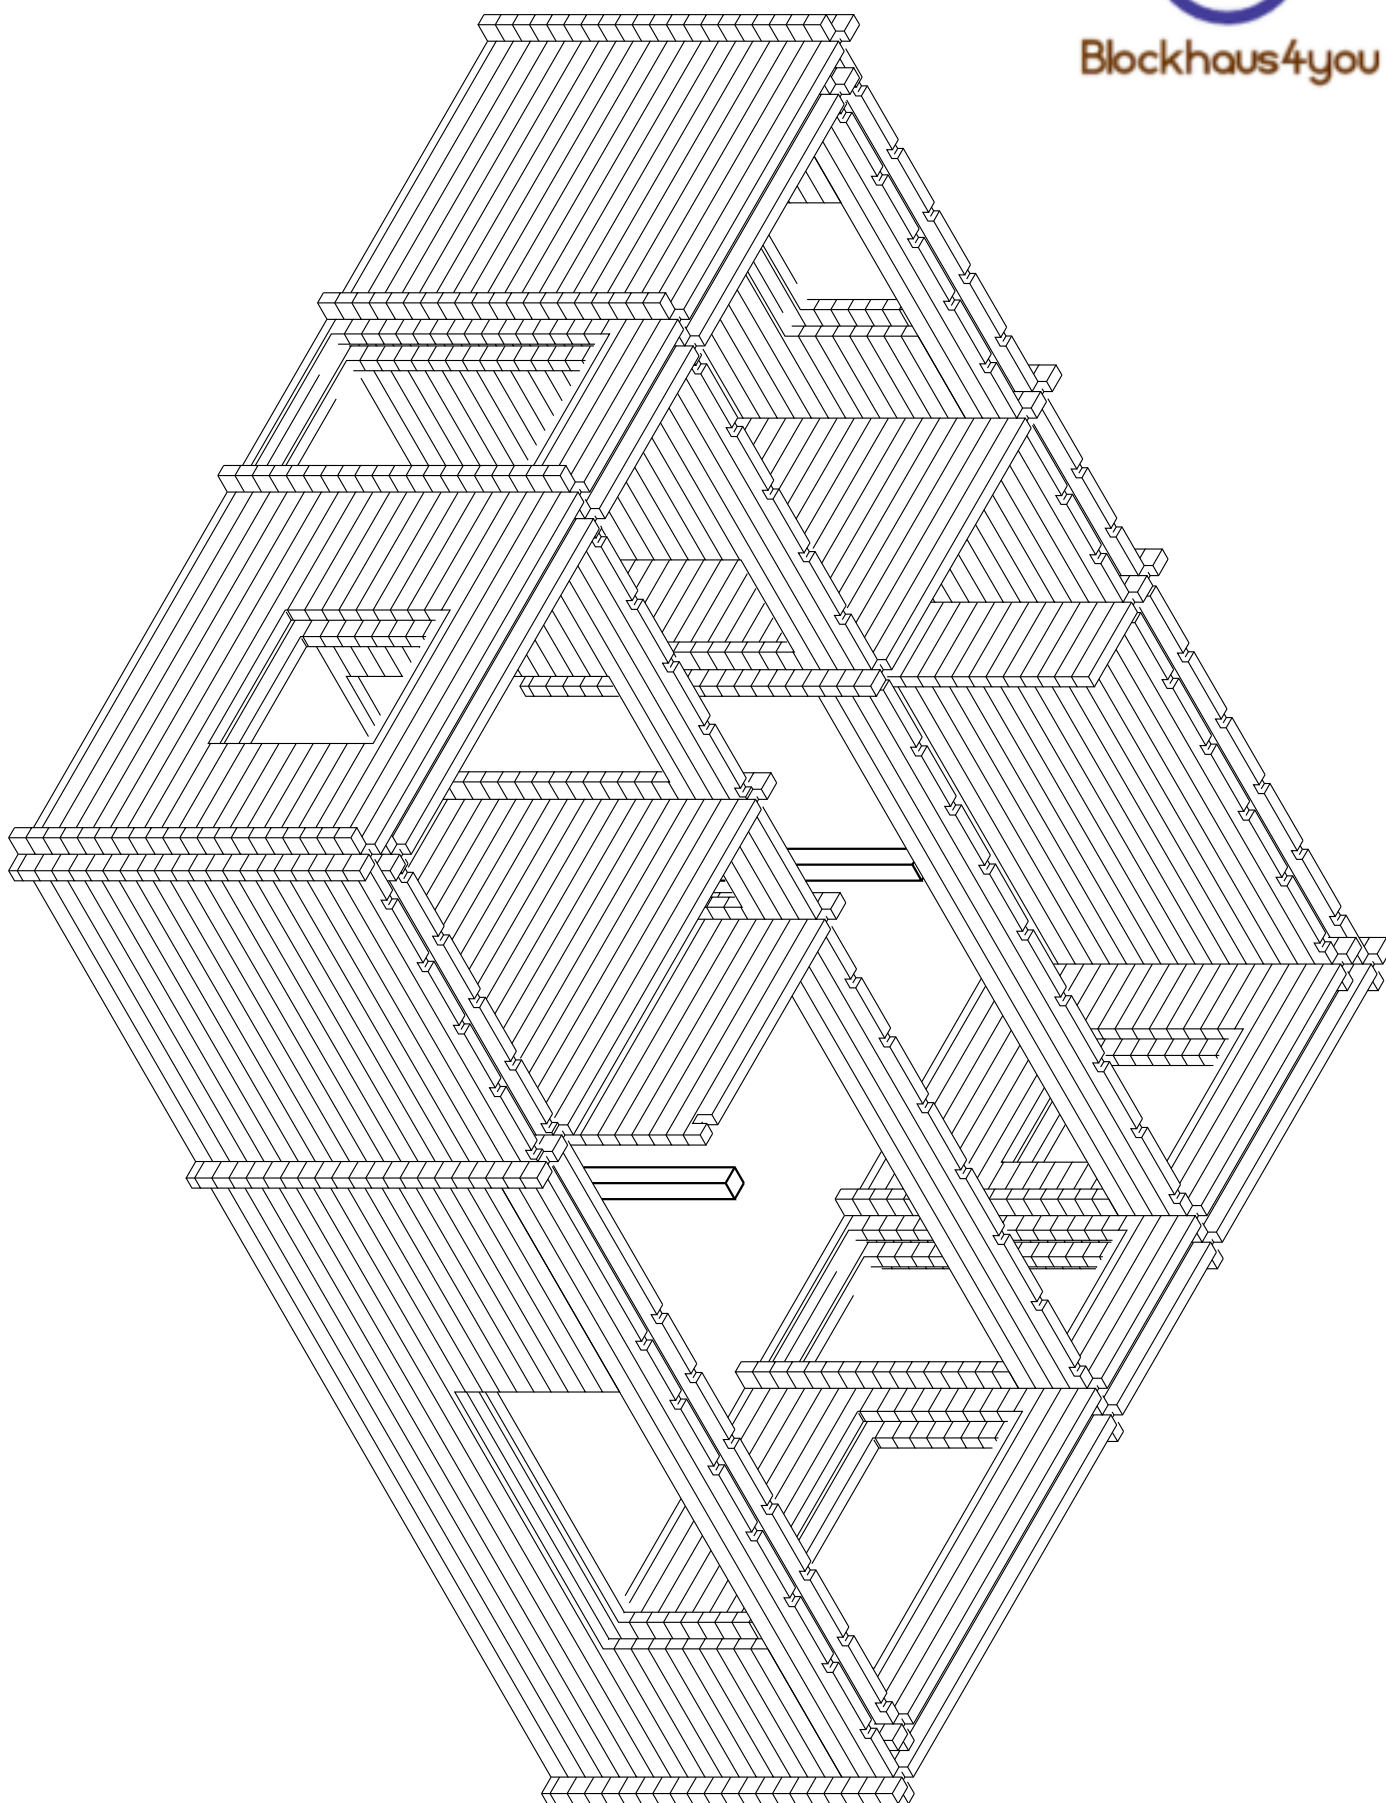




Blockhaus4you

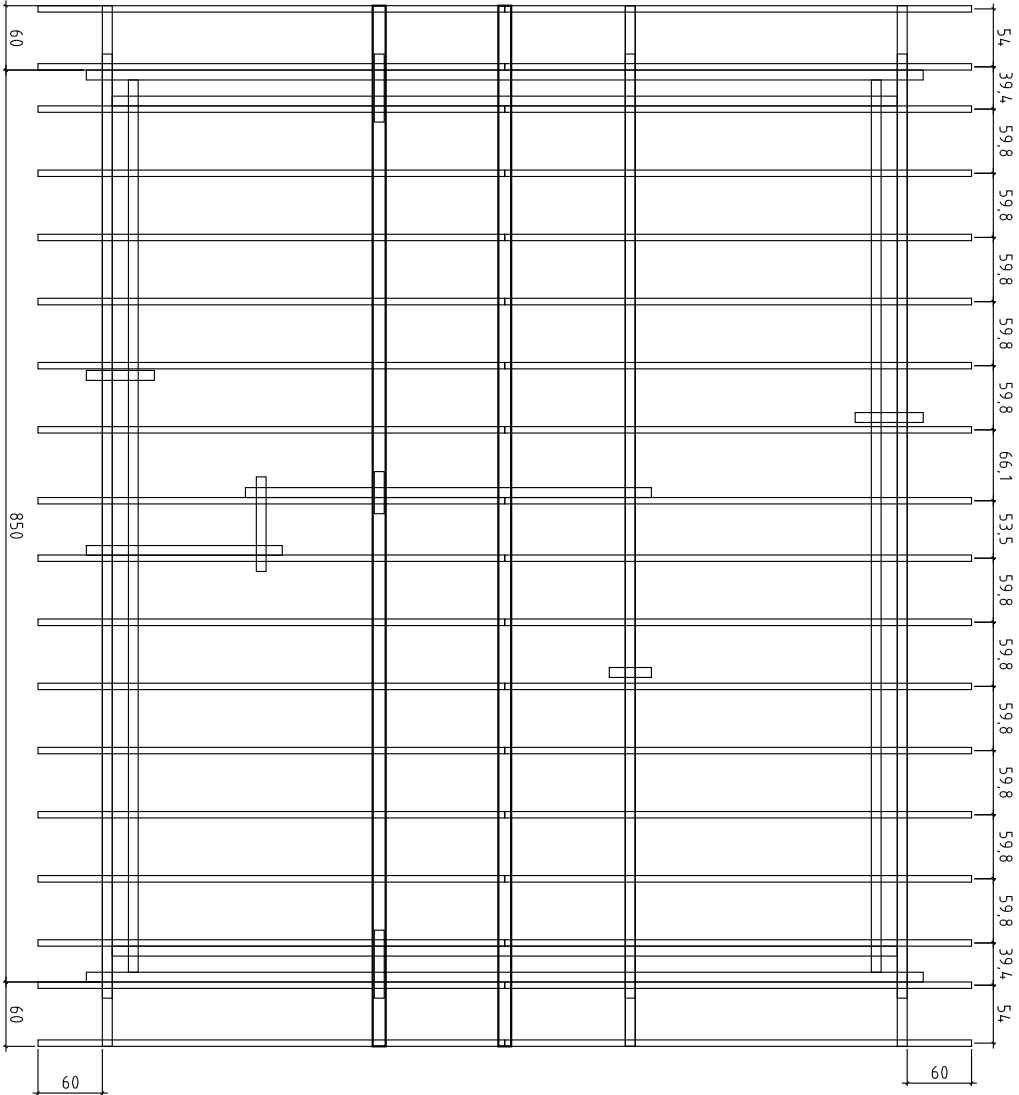

Kood	SPAREN	Leht	
Joonis		Kookkava	150
Materjal		Kuup	28.03.2013
Joonestaja		File	Bitiger E.dwg





Blockhaus4you

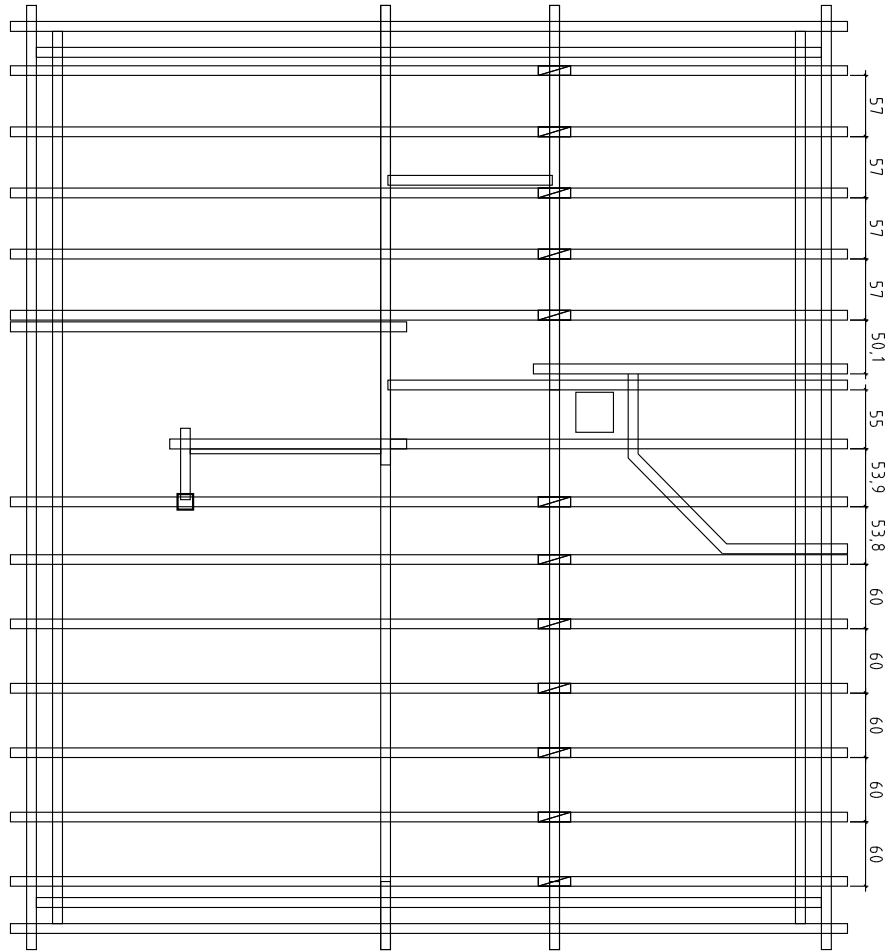

Kood	DECKEBALKEN	Leht	
Joonus		Koostava	150
Materjal		Kuup	09.04.2013
Joonataja		File	Bilger_E.dwg



Blockhaus4you

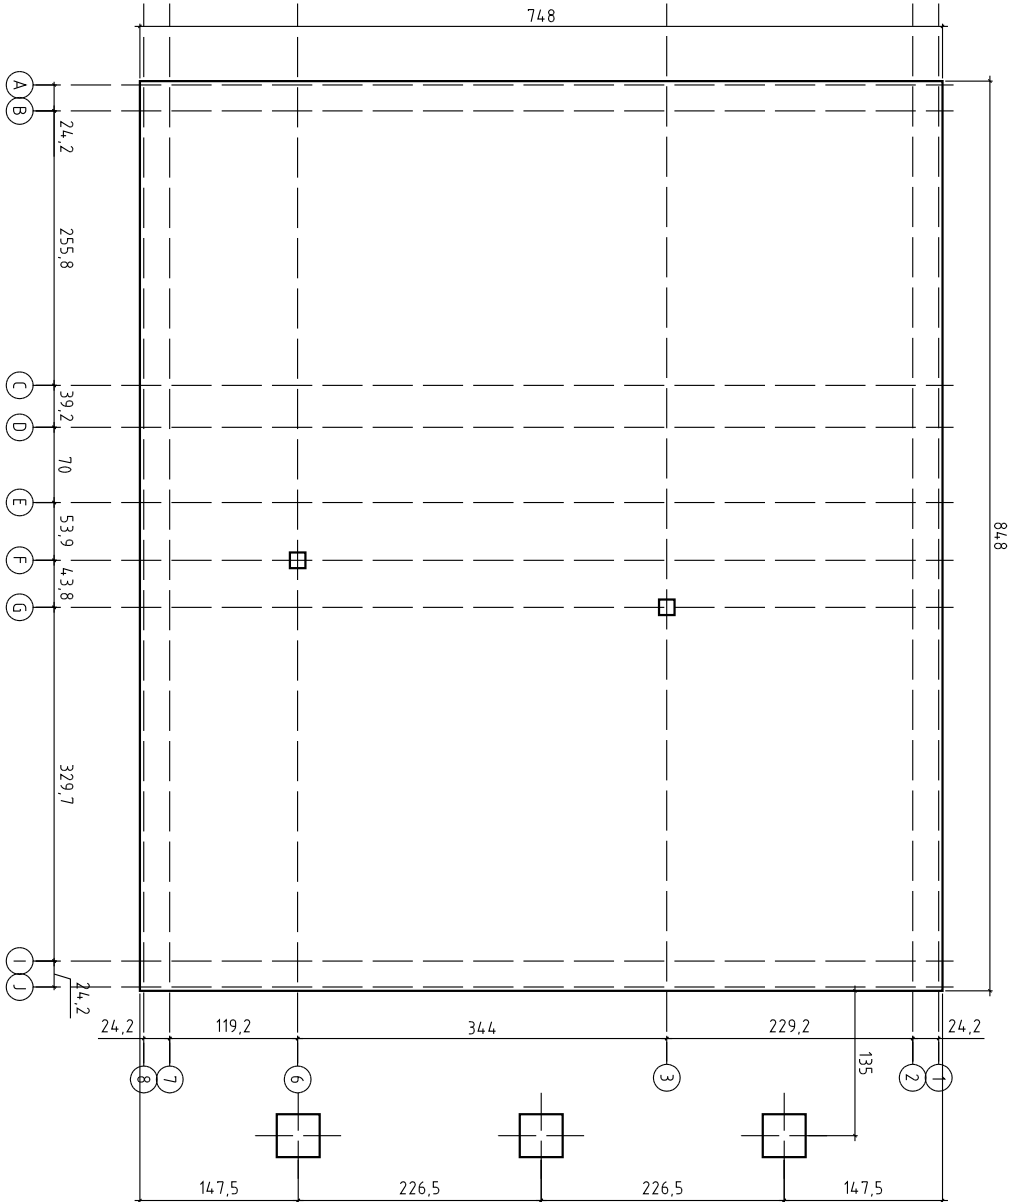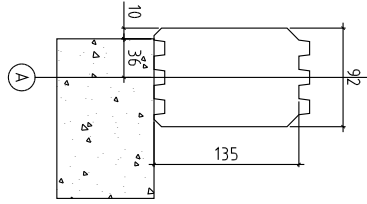

Kood	FUNDAMENTE	Leht	
Joonis		Kookkava	1:50
Materjal		Kuup	09.04.2013
Joonestaja		File	Bitiger_E.dwg