




Blockhaus4you

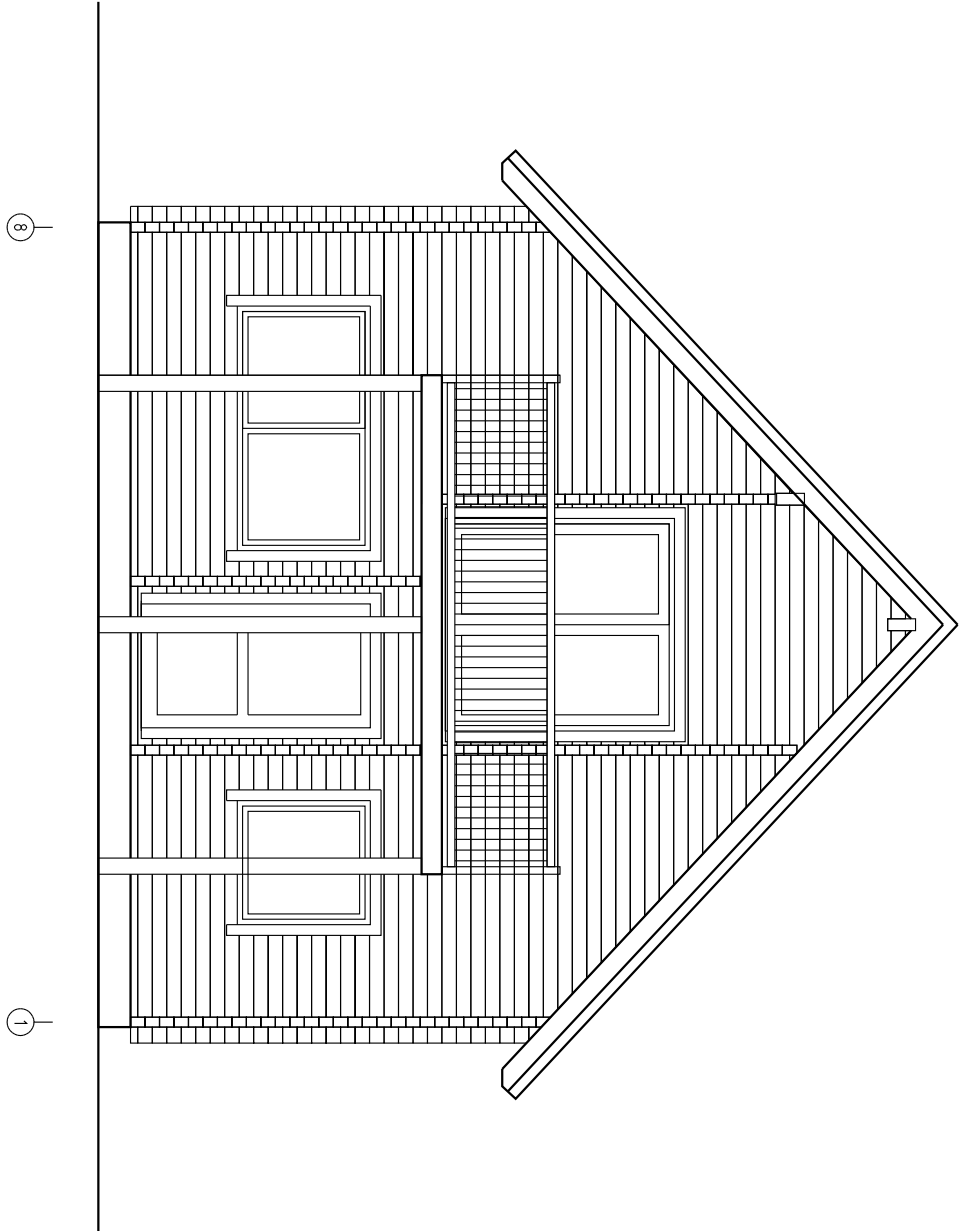

Kood	Leht	9
Joonis	SEIN I	Kookkava 150
Materjal	9.2x13.5	Kuup 28.03.2013
Joonestaja	File	Bilger E.dwg













Blockhaus4you

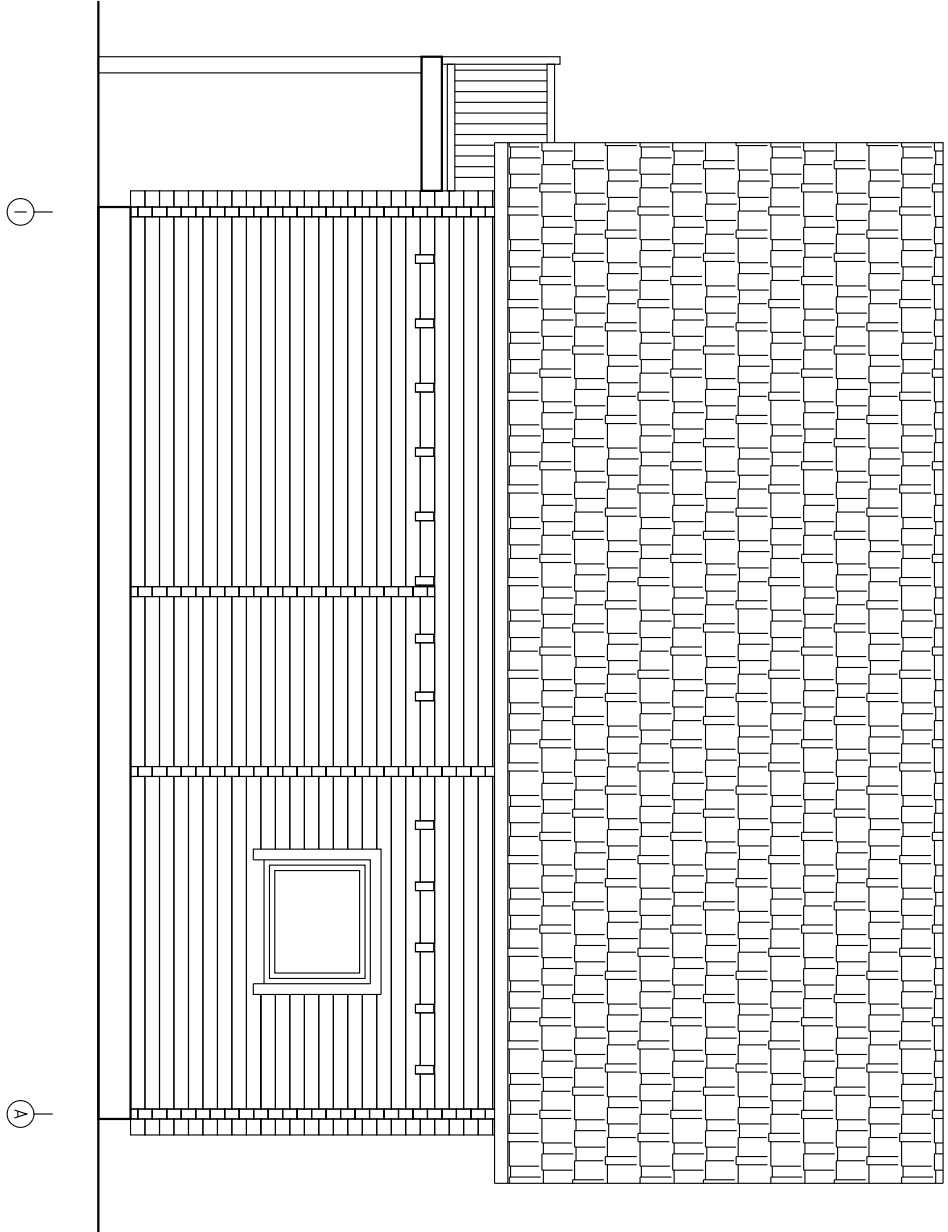

Kood	leht	10
Joonis	SEIN 1	Koostava 150
Materjal	9.2x13.5	Kuup 28.03.2013
Joonestaja	File	Bitiger E.dwg




Blockhaus4you

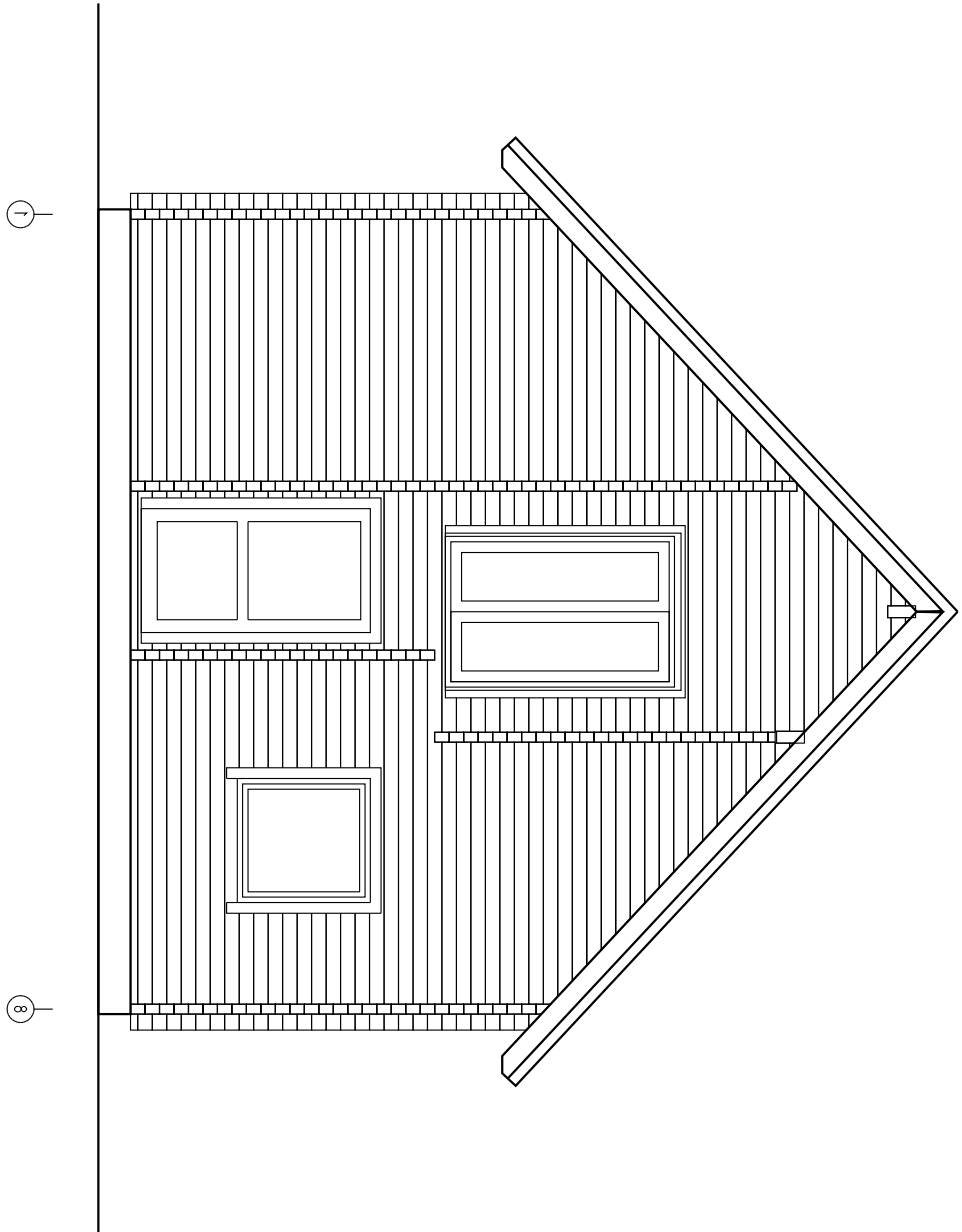

Kood	Leht	1
Joonis	SEIN A	Kookkava 150
Materjal	92x135	Kuup 28.03.2013
Joonestaja	File	Bitiger E.dwg




Blockhaus4you

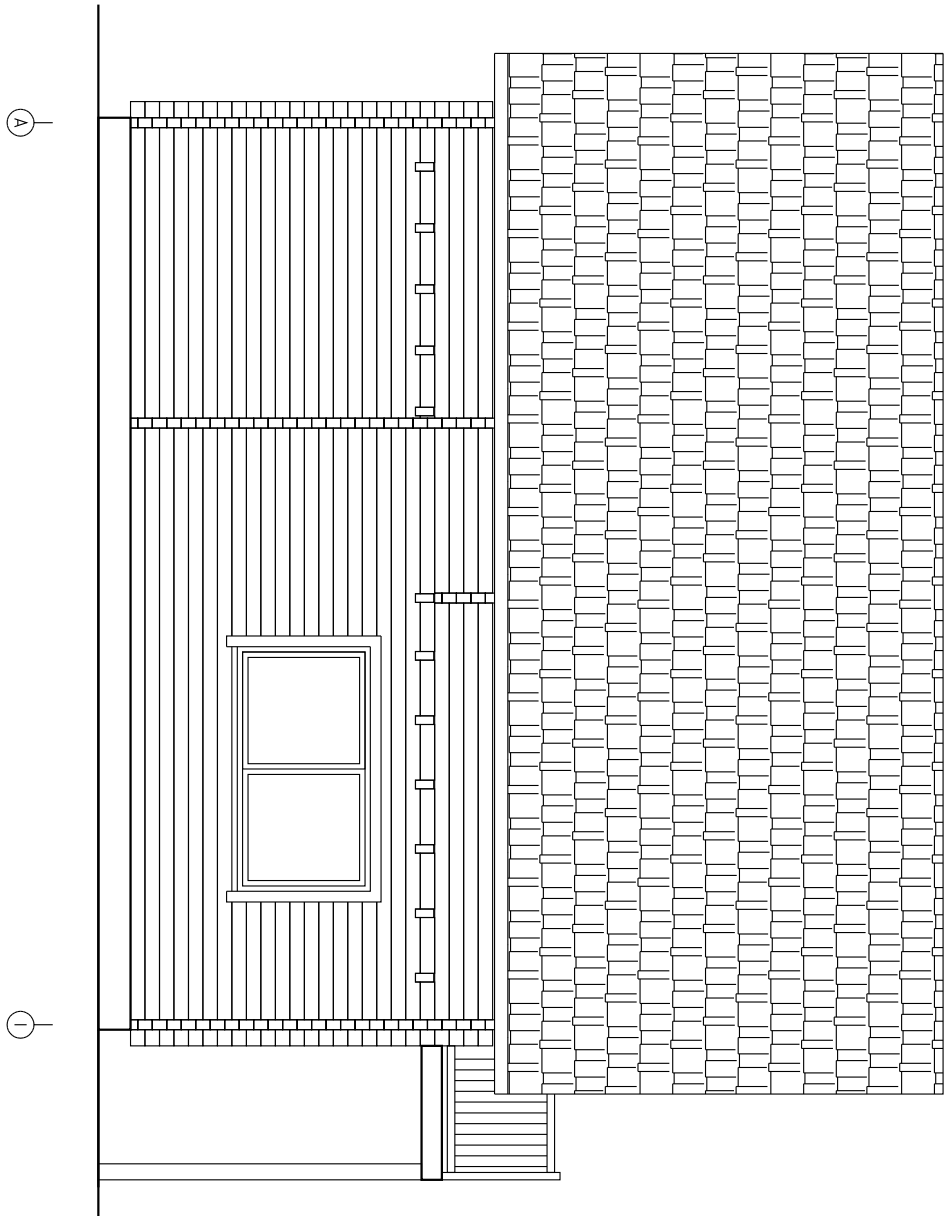

Kood	leht	17
Joonis	SEIN 8	Koostava 150
Materjal	9.2x13.5	Kuup 28.03.2013
Joonestaja	File	Bilger E.dwg



Blockhaus4you

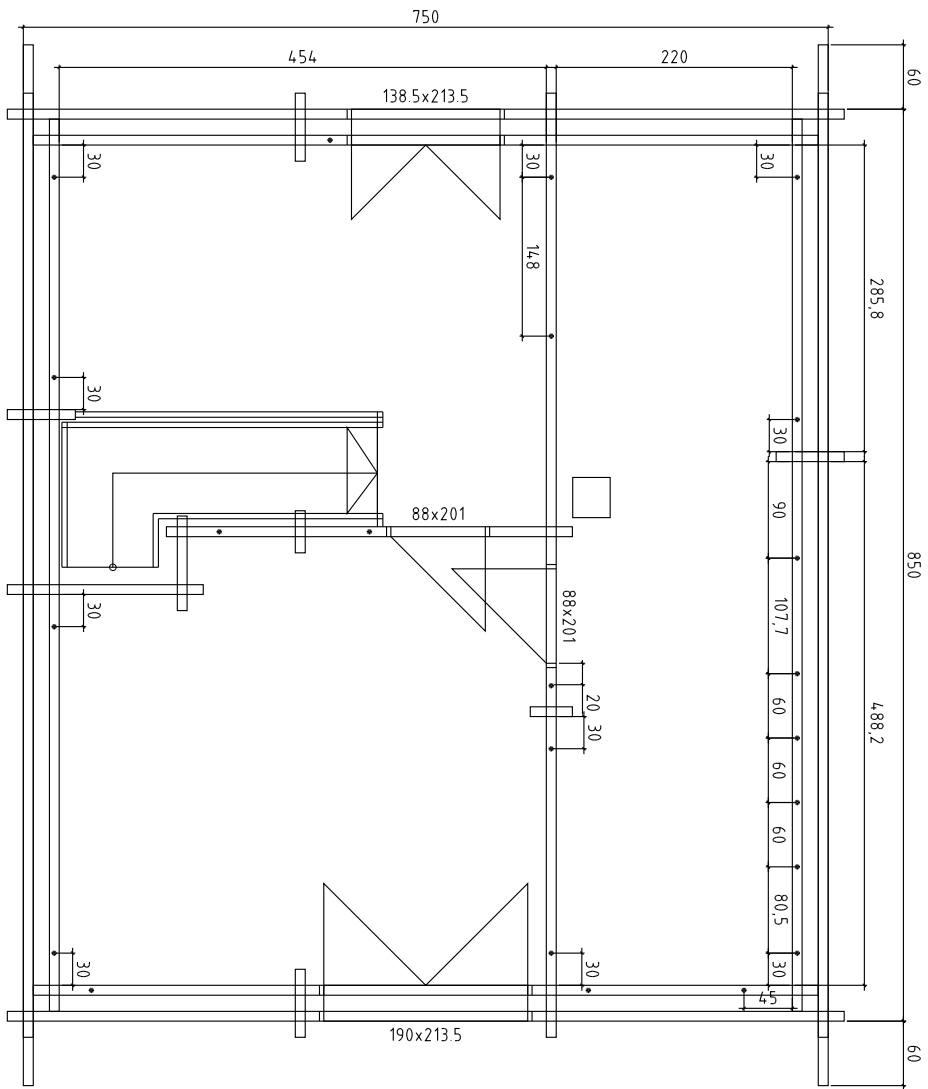

Kood 06

Joonis

Materjal

Joonestis

Leht


Koostava 150

Kuup 28.03.2013

File Bilger_E.dwg




Blockhaus4you

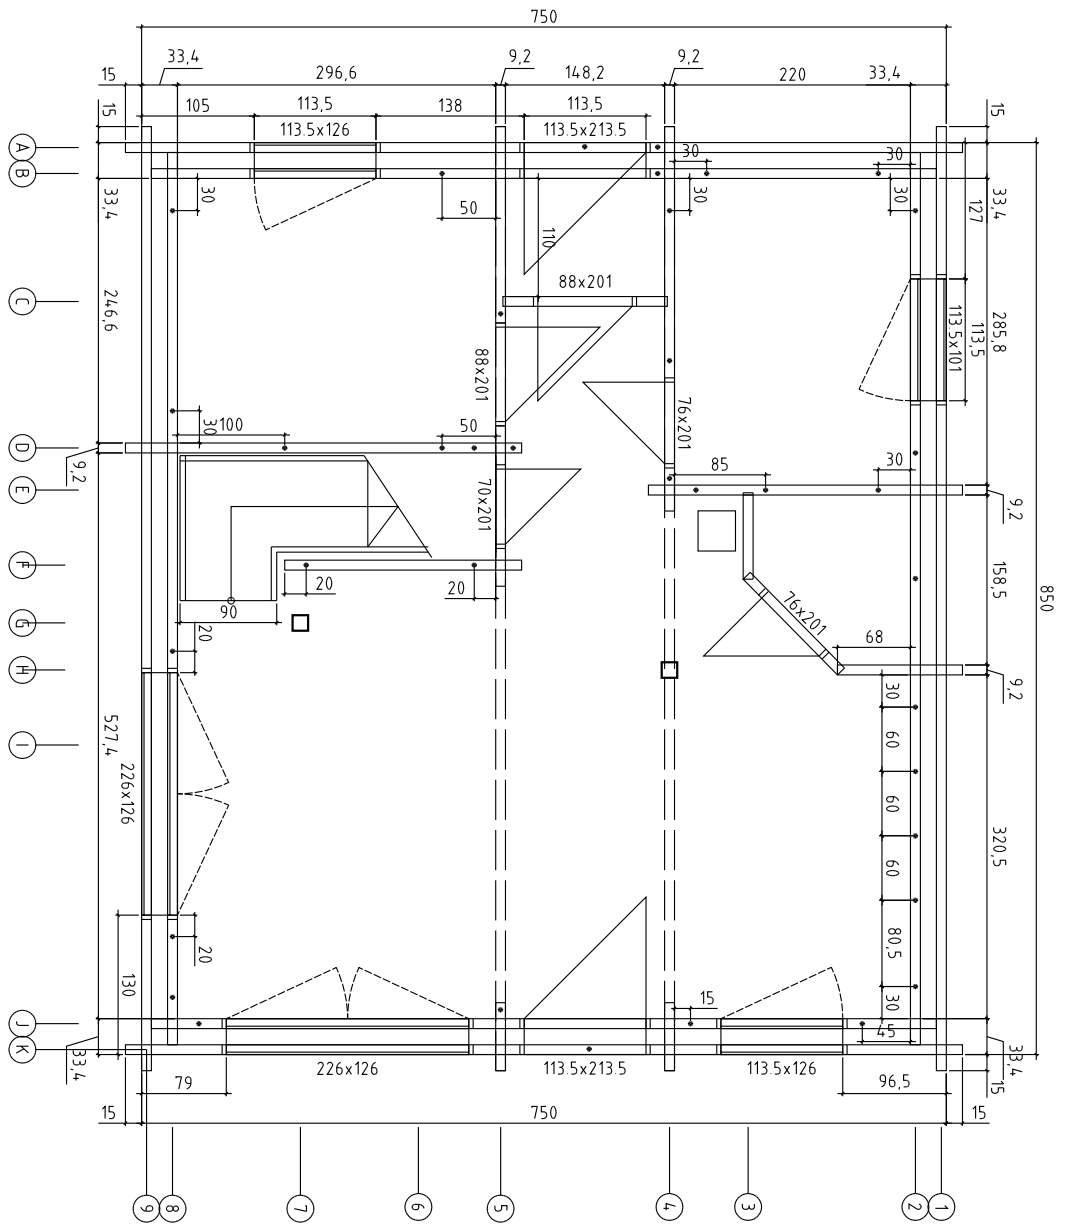

Kood	EG	Leht	
Joonis		Koostava	150
Materjal		Kuup	09.04.2013
Joonistaja		File	Bilger_E.dwg




Blockhaus4you

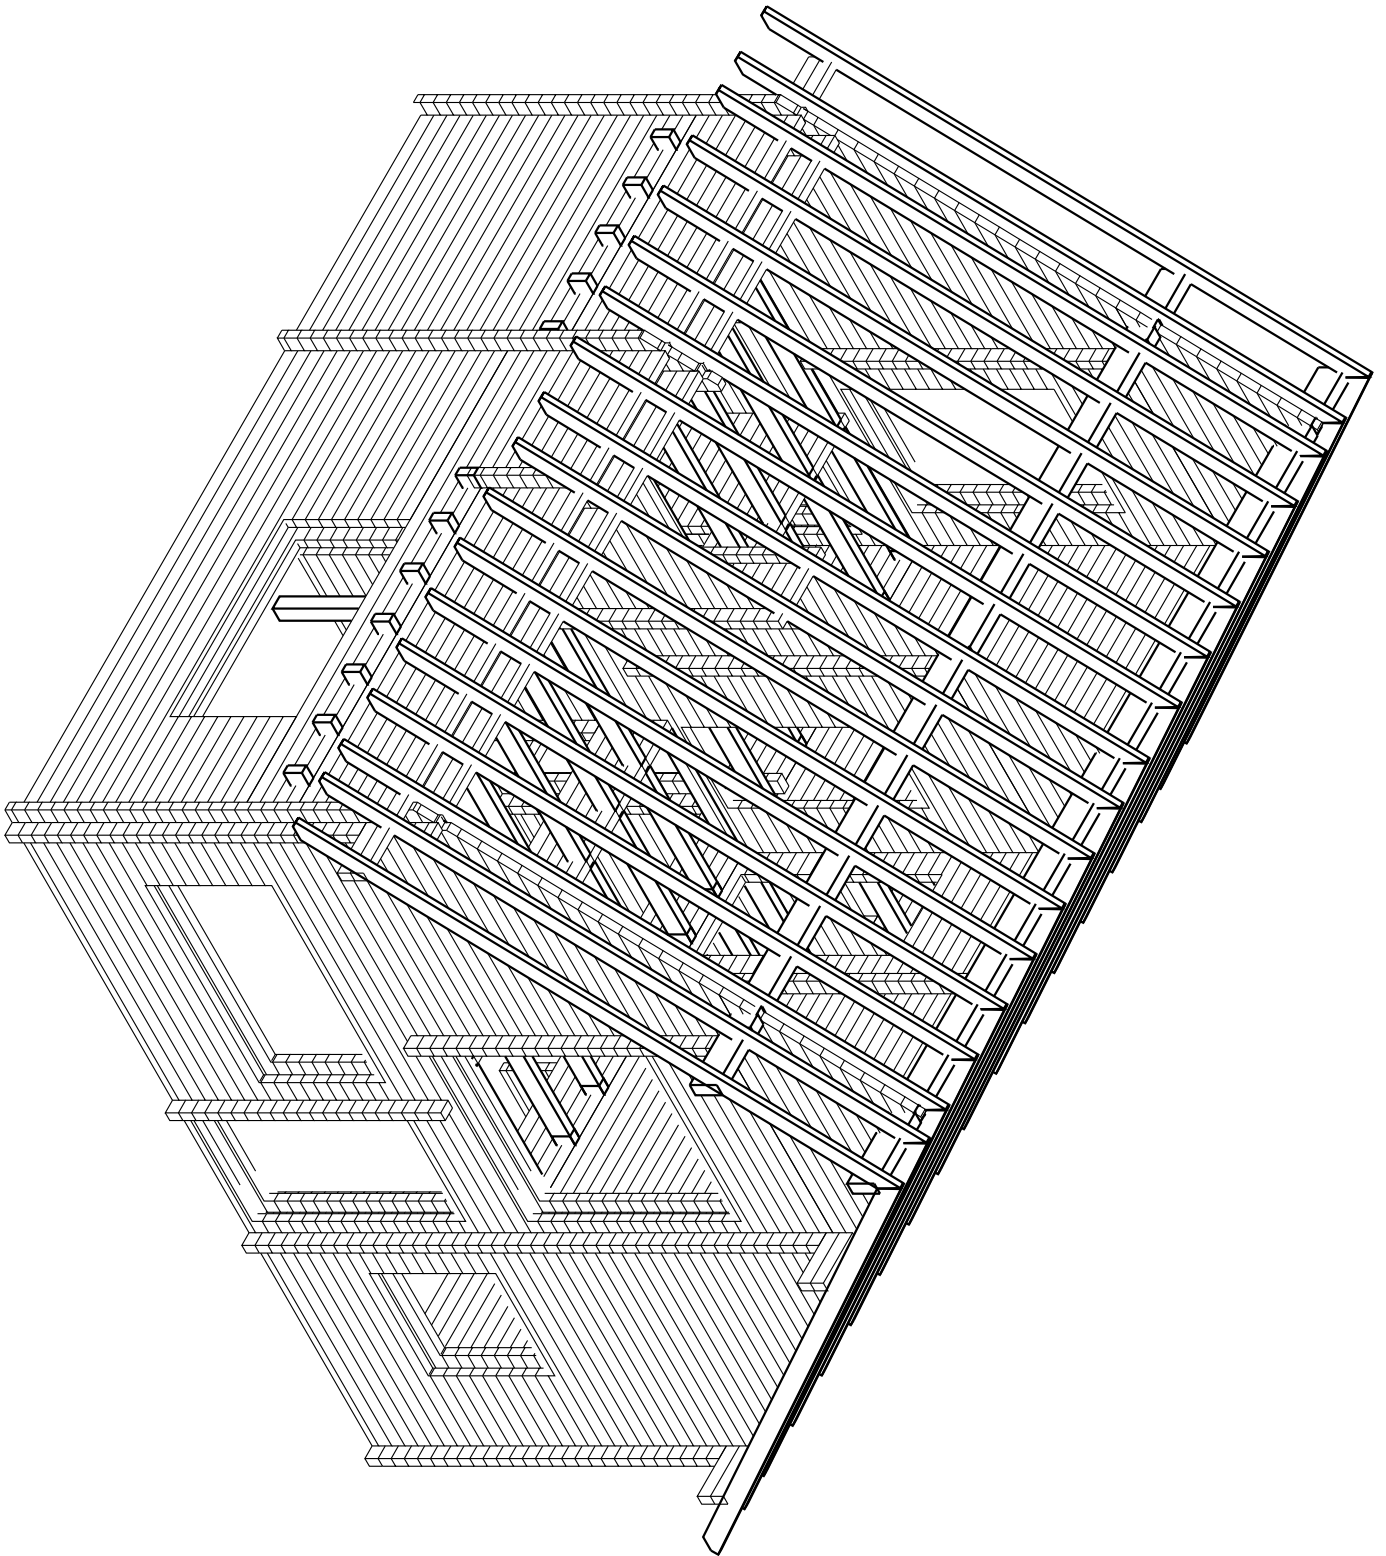



Blockhaus4you


DACHLATTUNG 30X50
KONTERLATTUNG 30X50
AUSSENDACHVERSCHALUNG 20X120
SPARREN 60X180
DECKENVERKLEIDUNG 15X120
LEIMBINDER TOPDUO 160x24.0

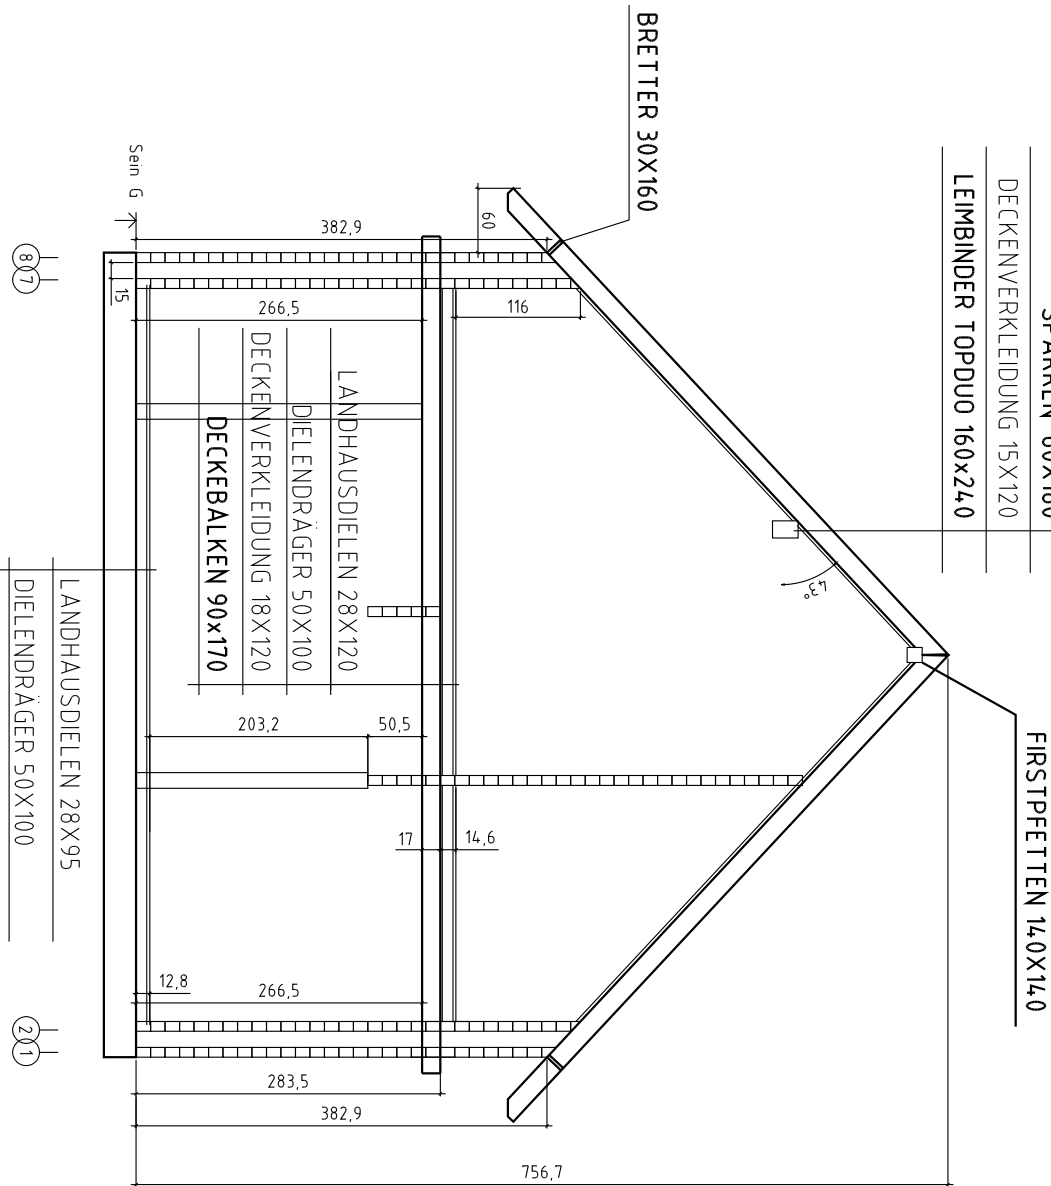

Kood	SCHNITT	Leht	
Joonis		Kookkava	1:50
Materjal		Kuup	09.04.2013
Joonestaja		File	Bitlger_E.dwg




Blockhaus4you

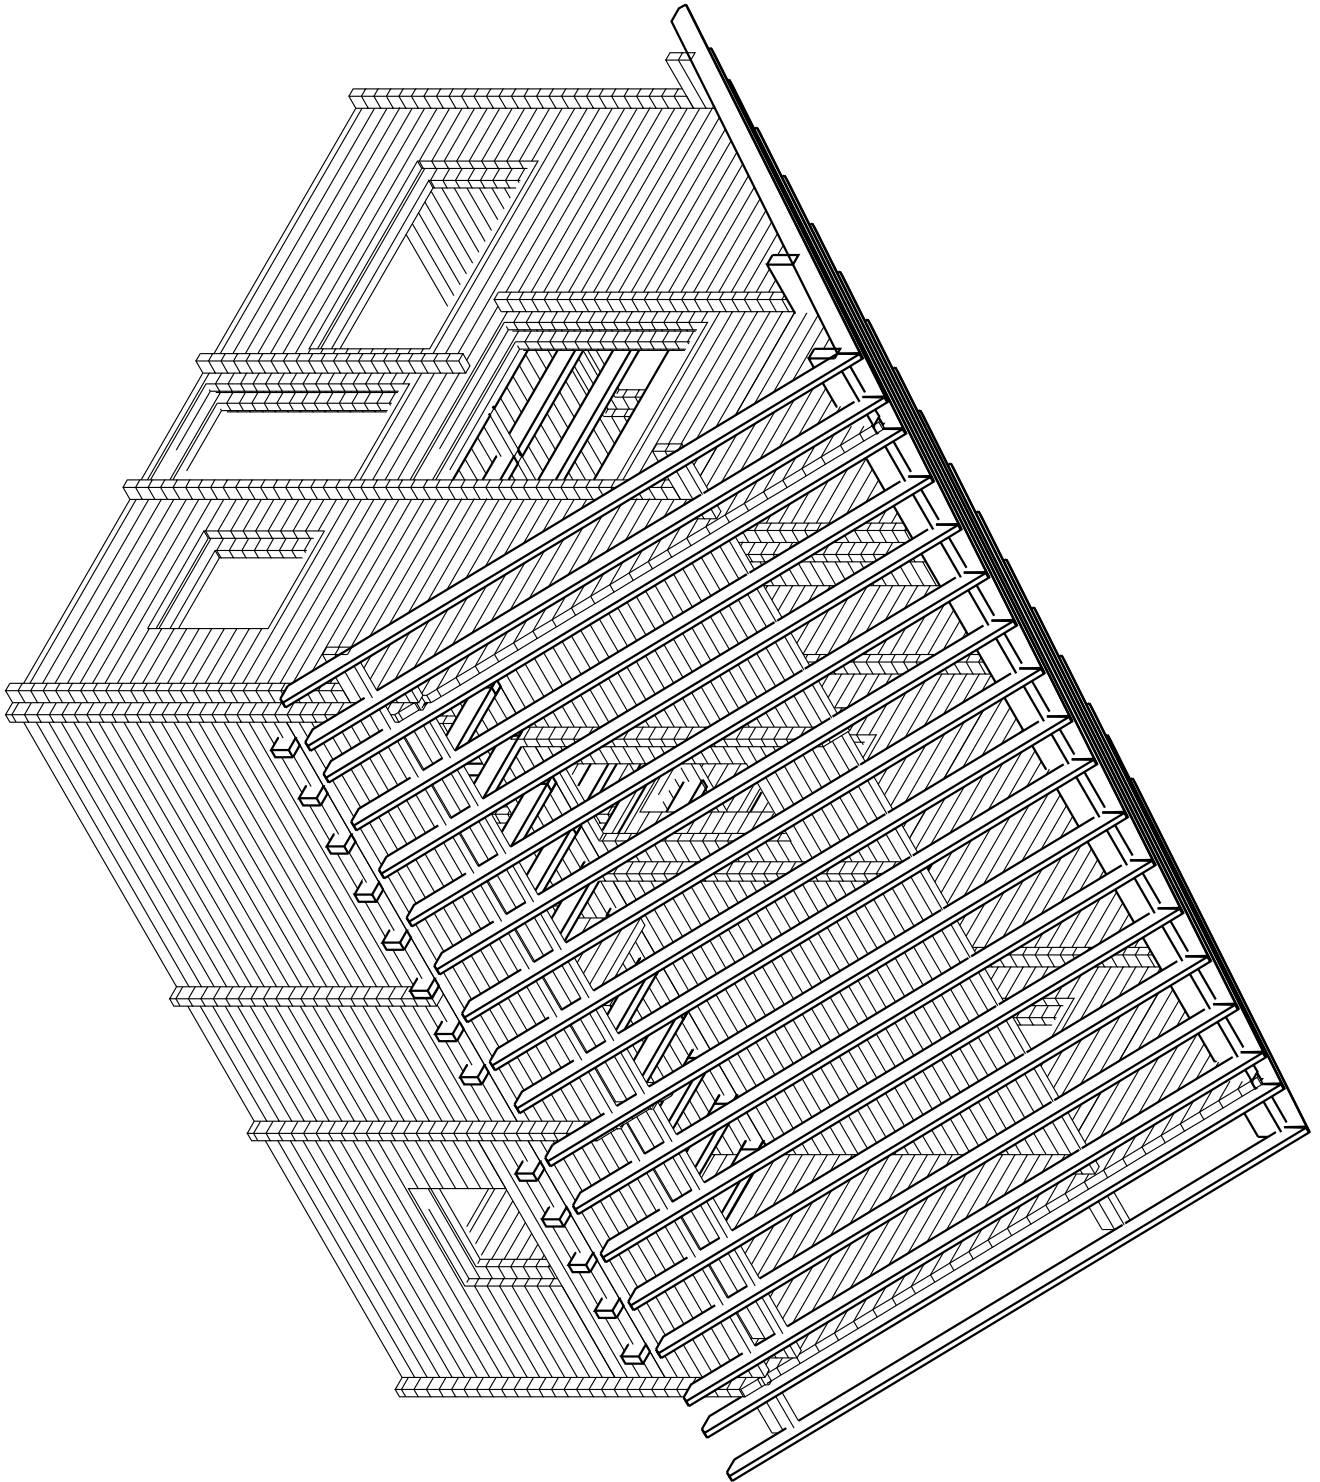




Blockhaus4you

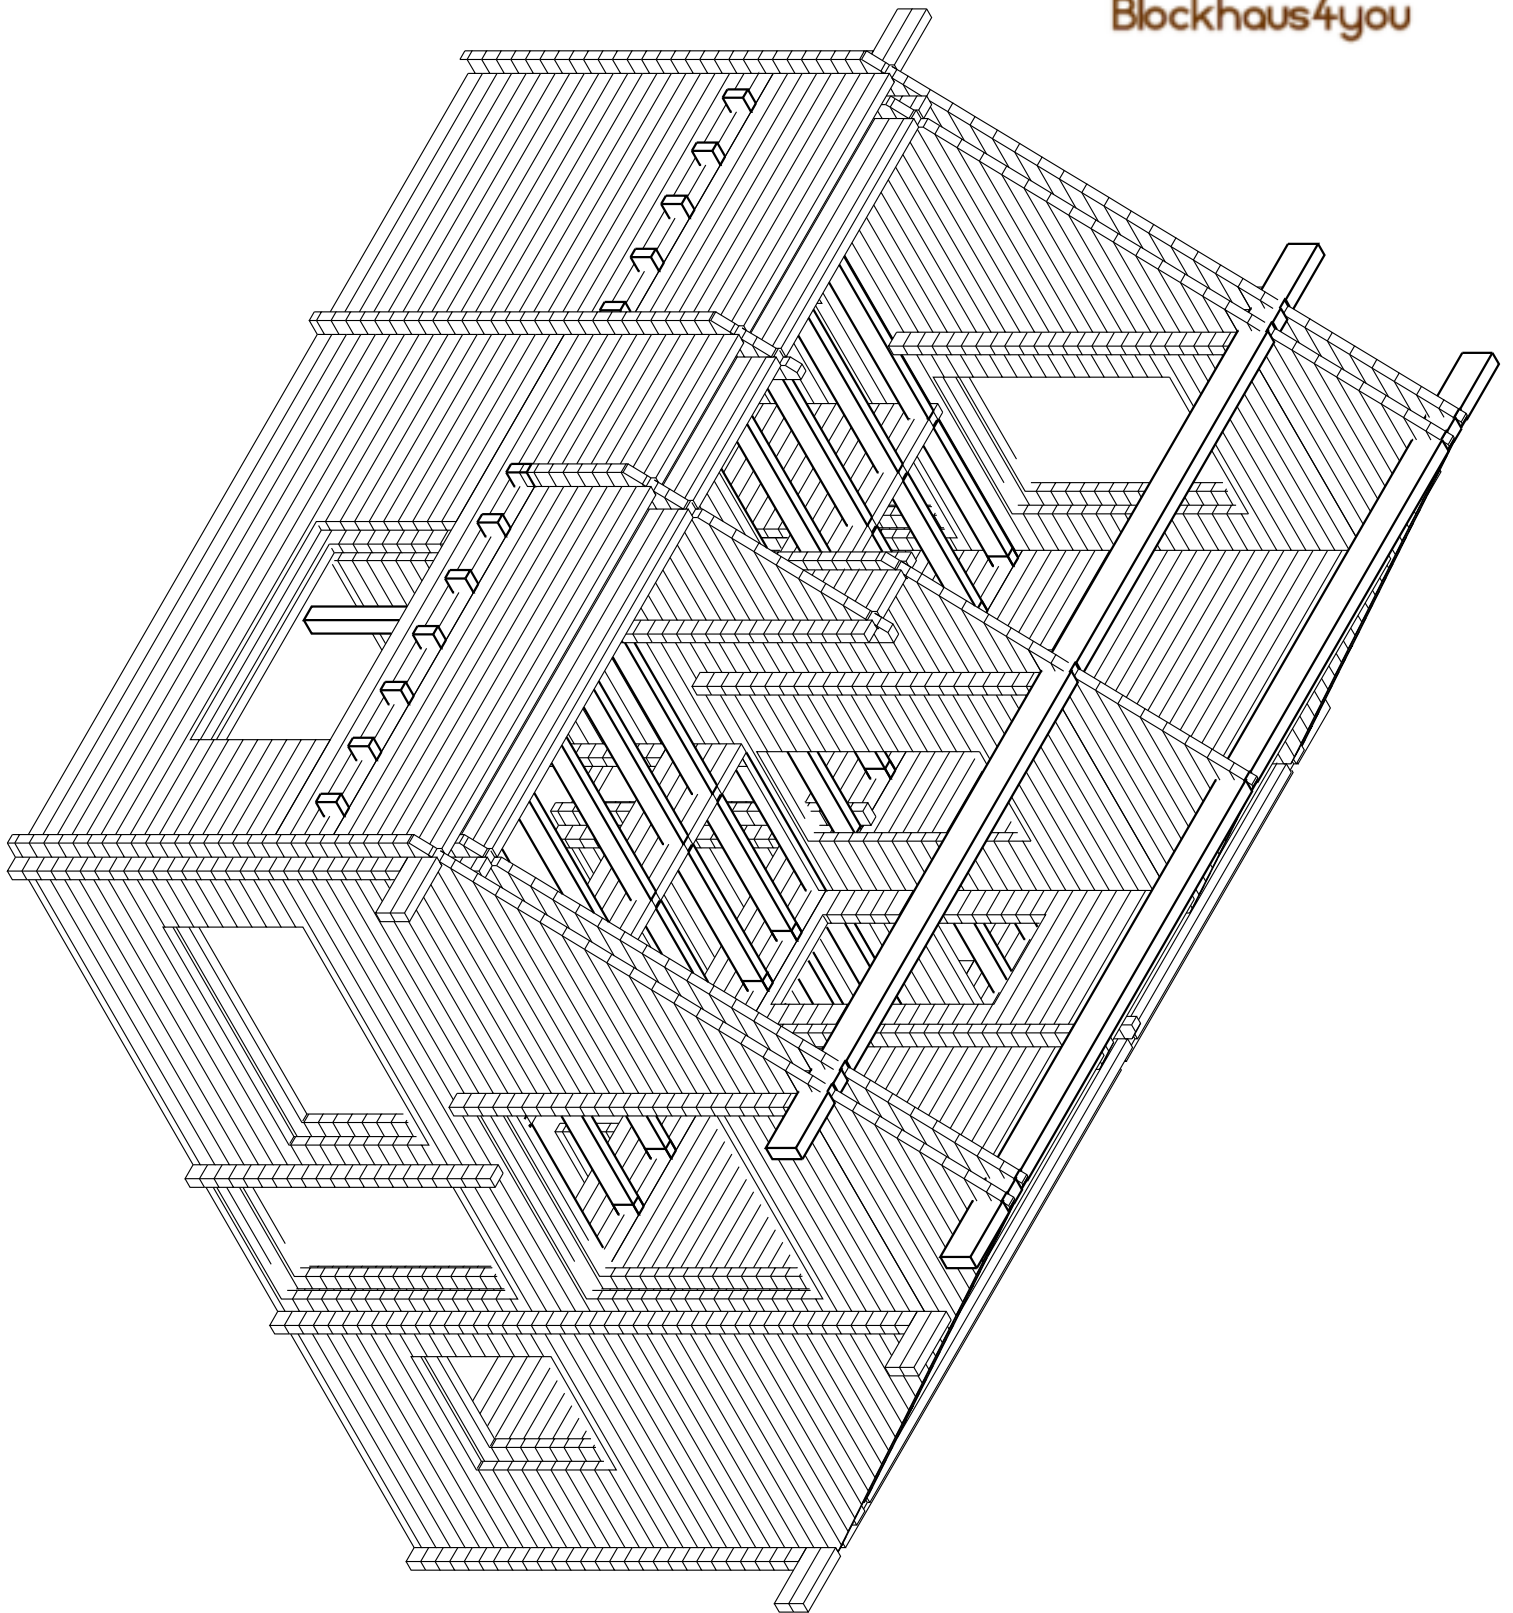




Blockhaus4you

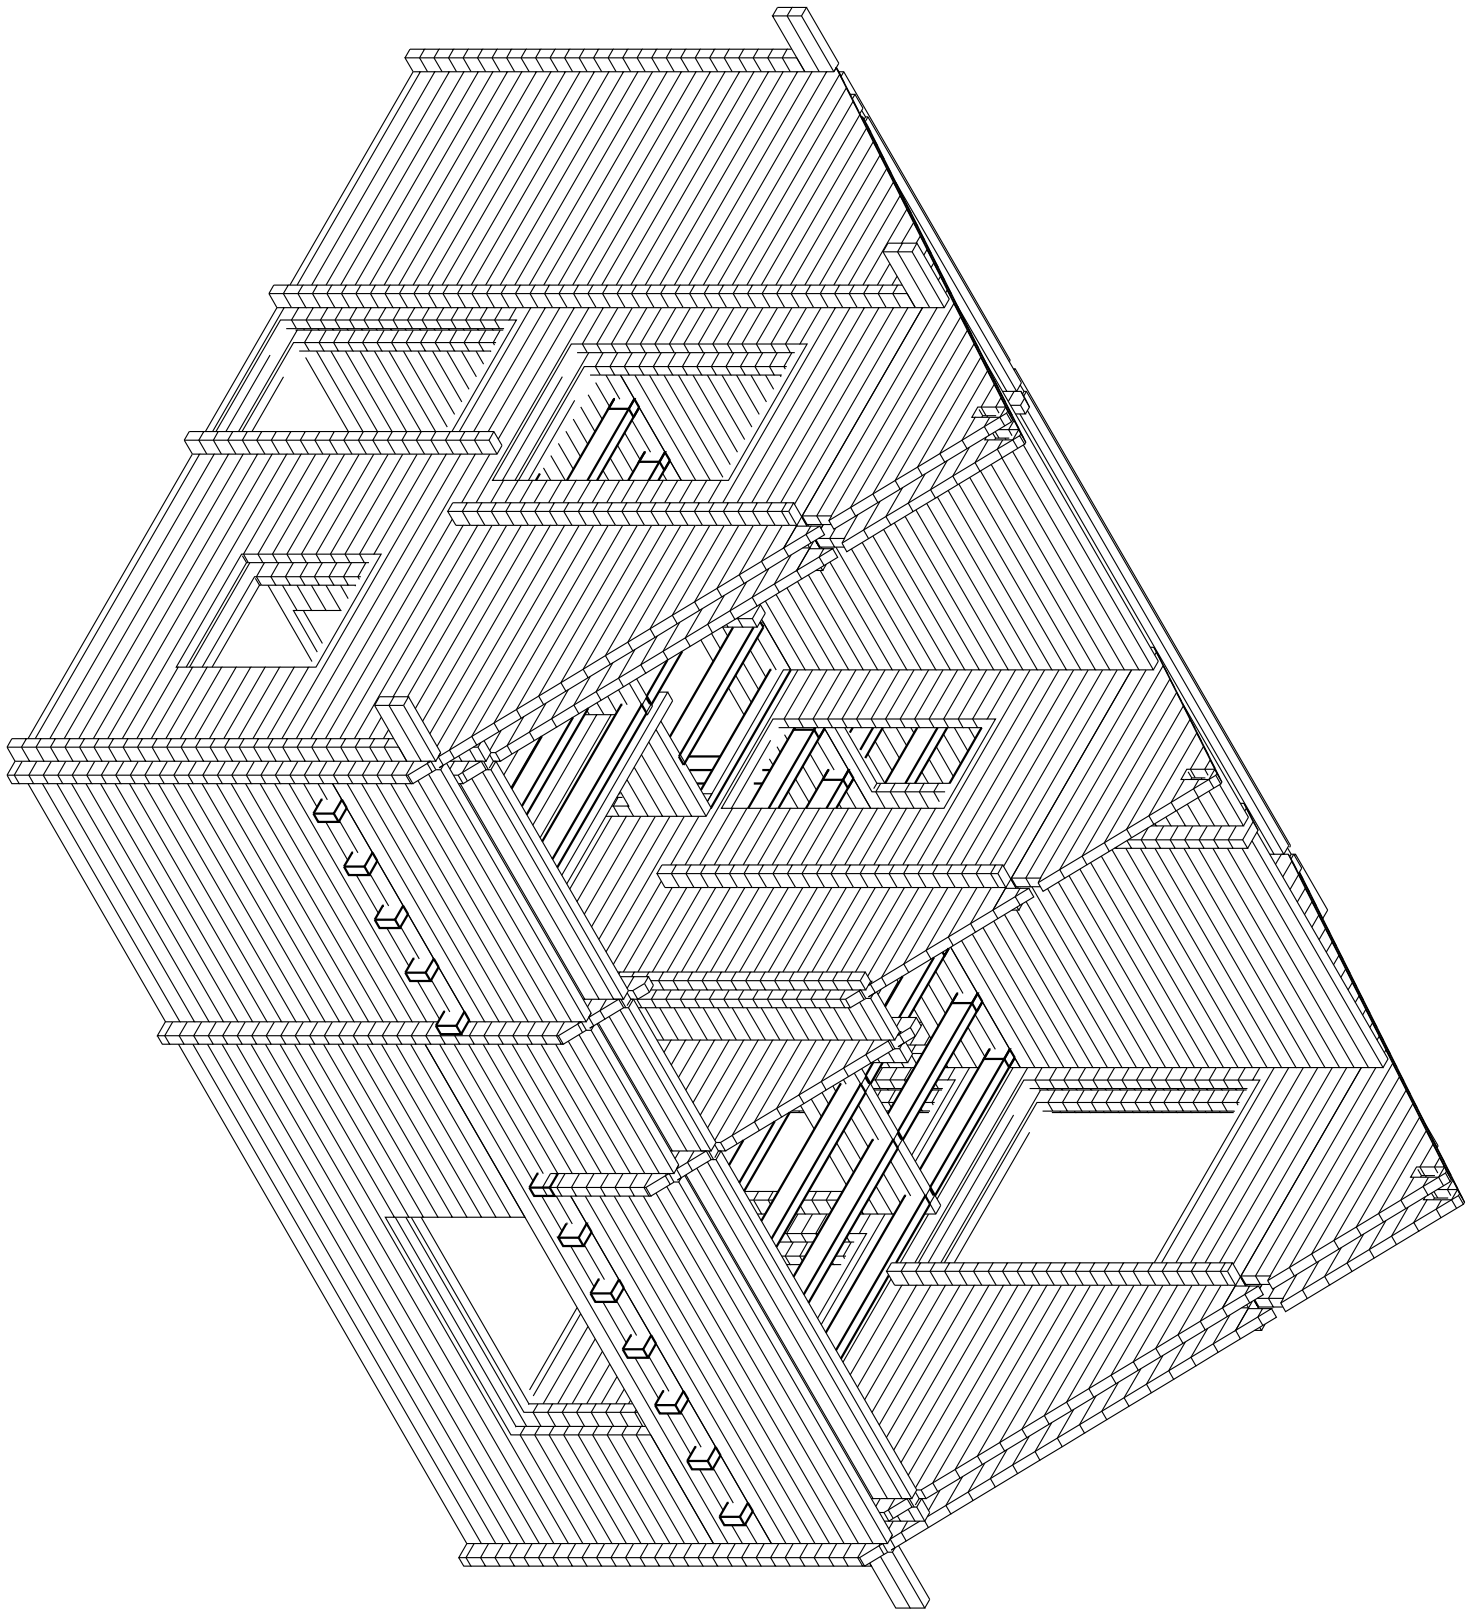




Blockhaus4you

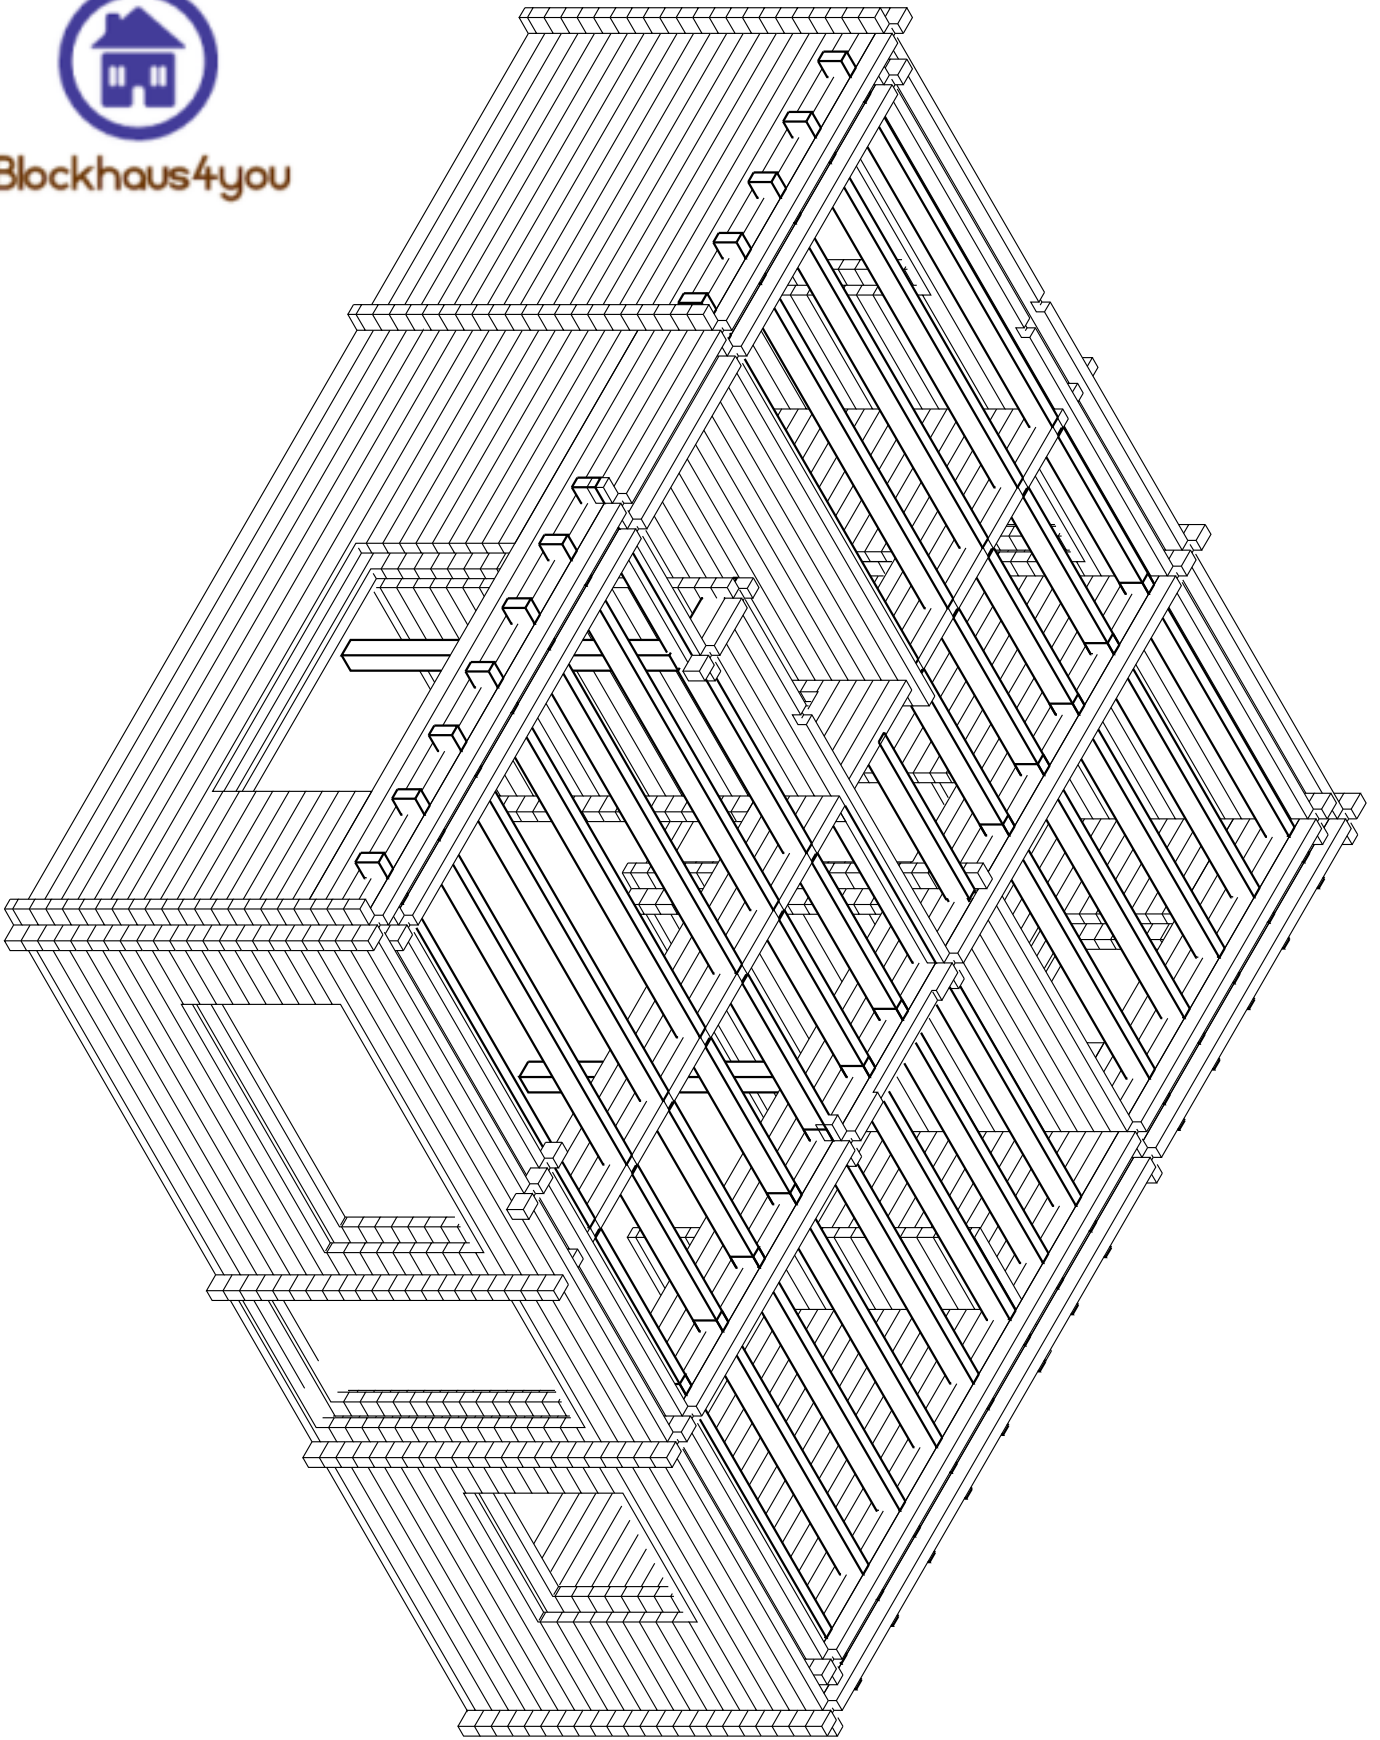




Blockhaus4you

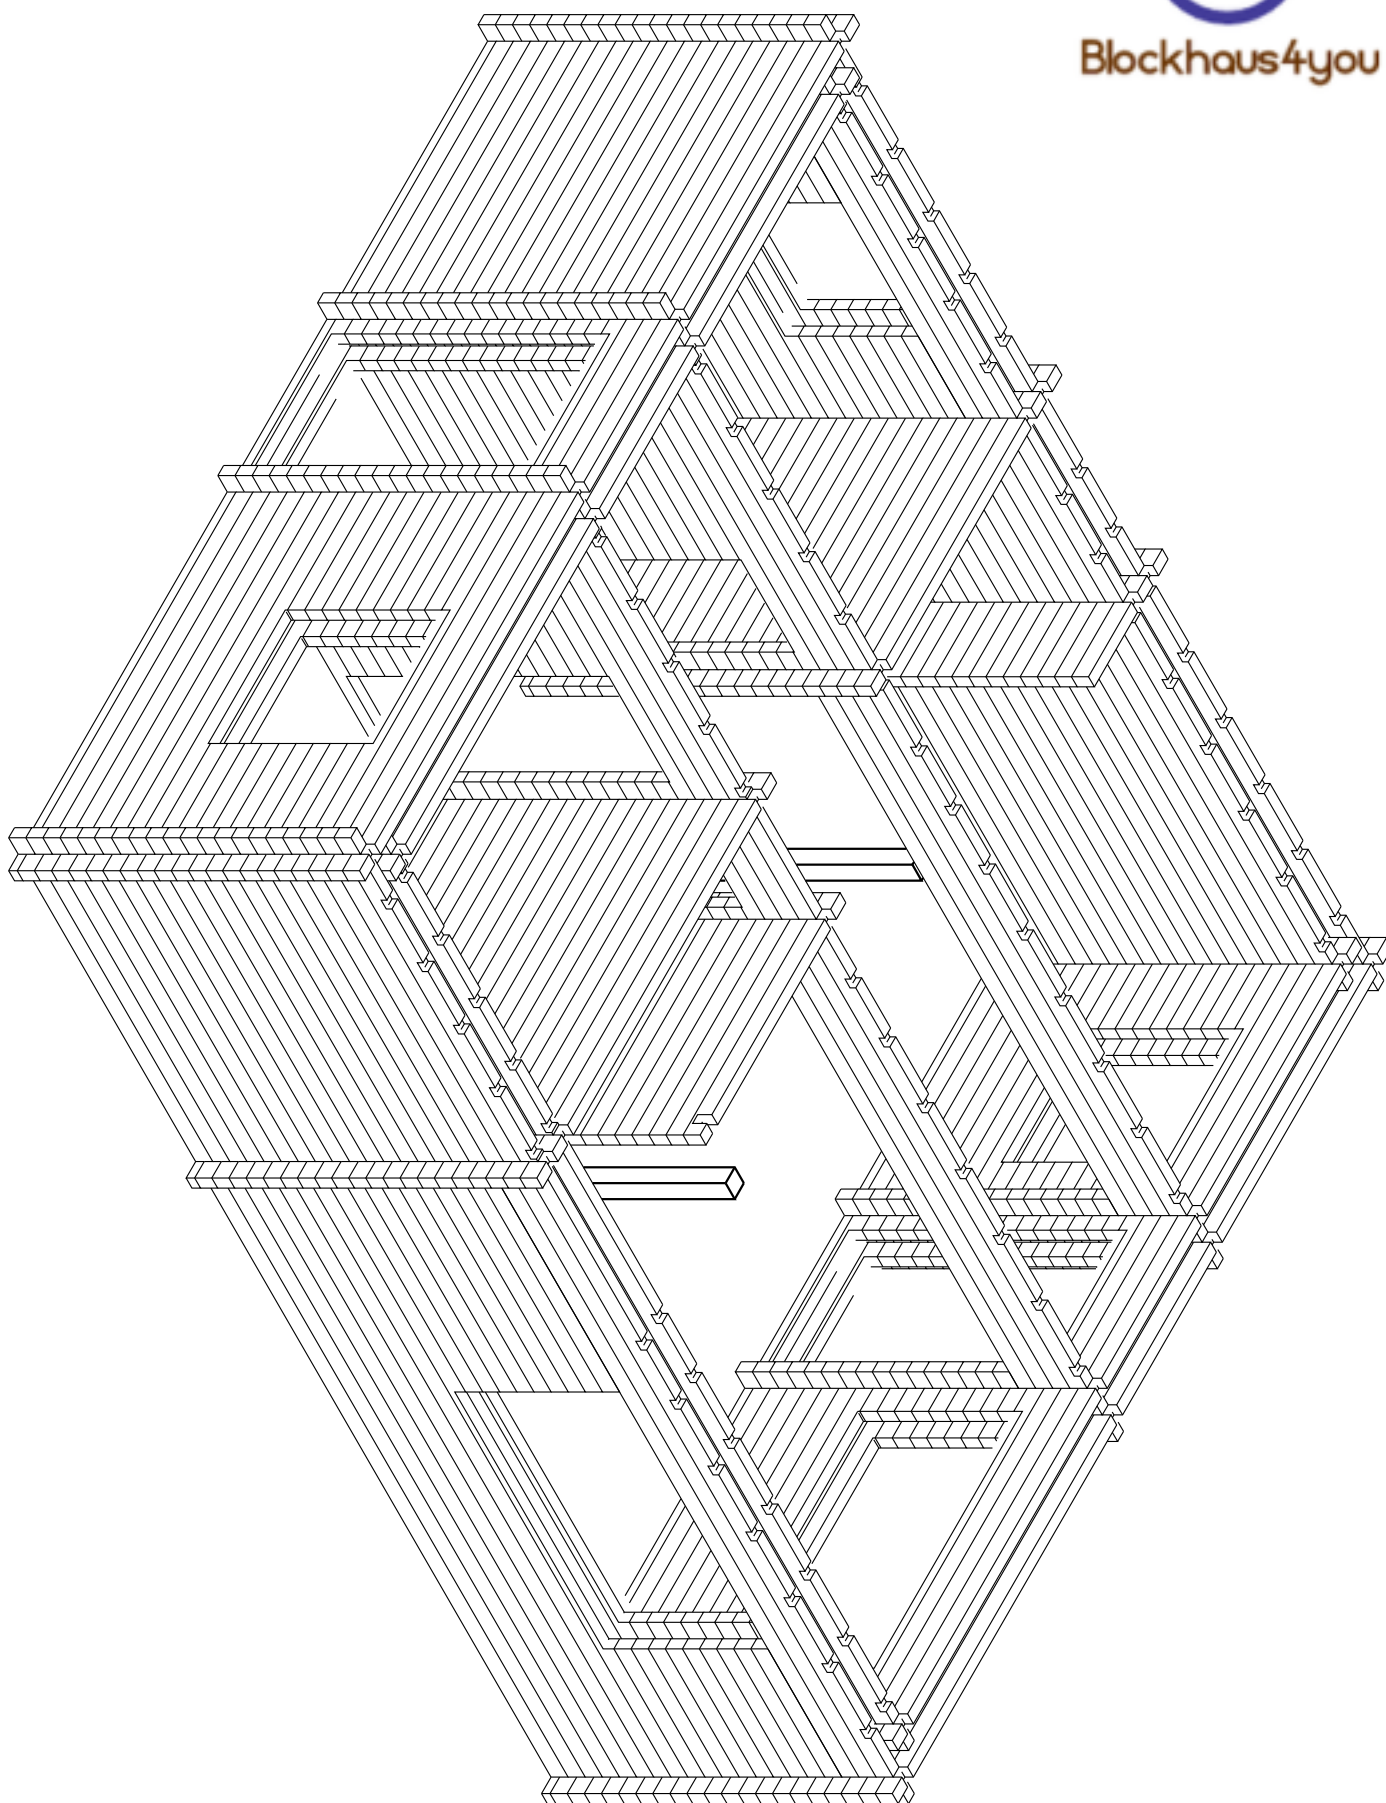




Blockhaus4you

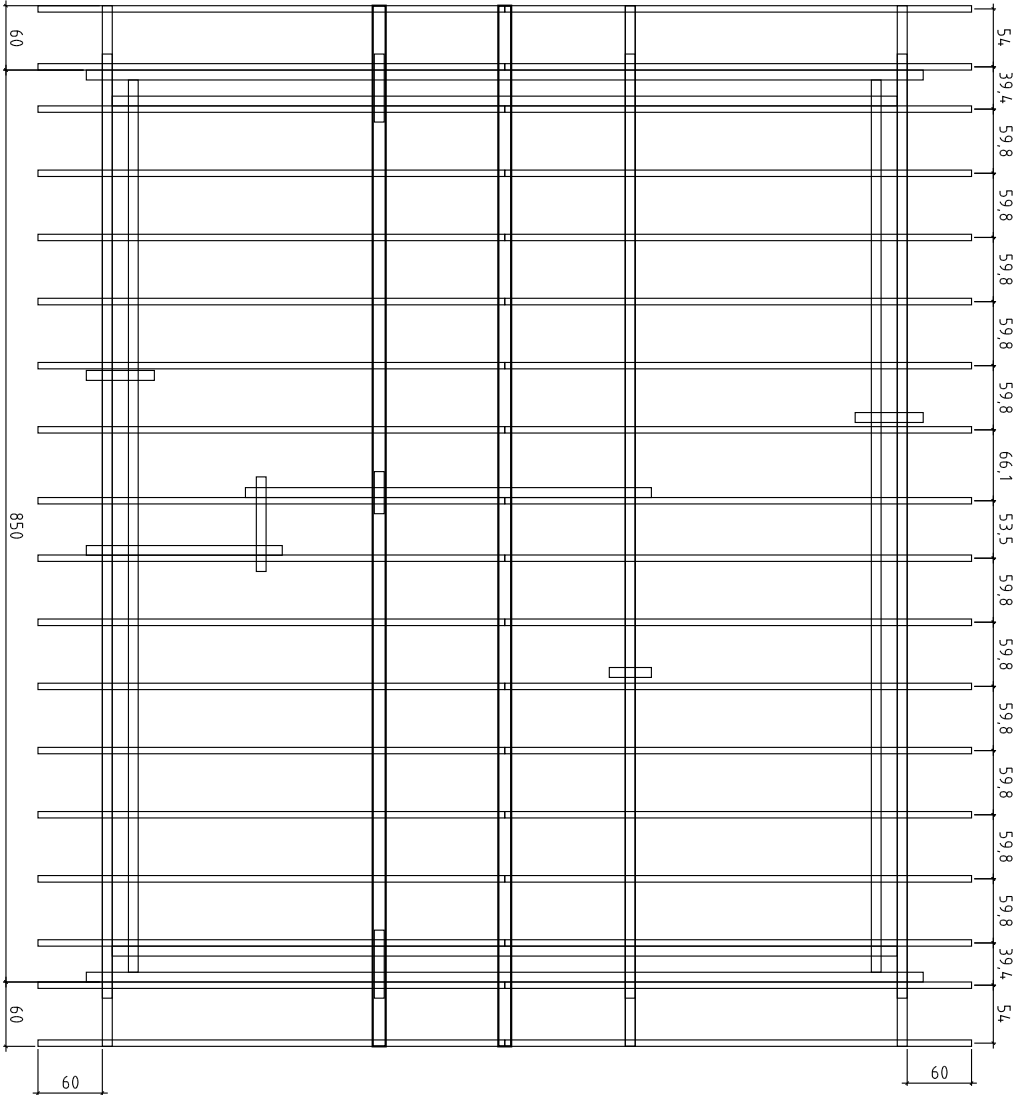

Kood	SPAREN	Leht	
Joonis		Kookkava	150
Materjal		Kuup	28.03.2013
Joonestaja		File	Bitiger E.dwg





Blockhaus4you

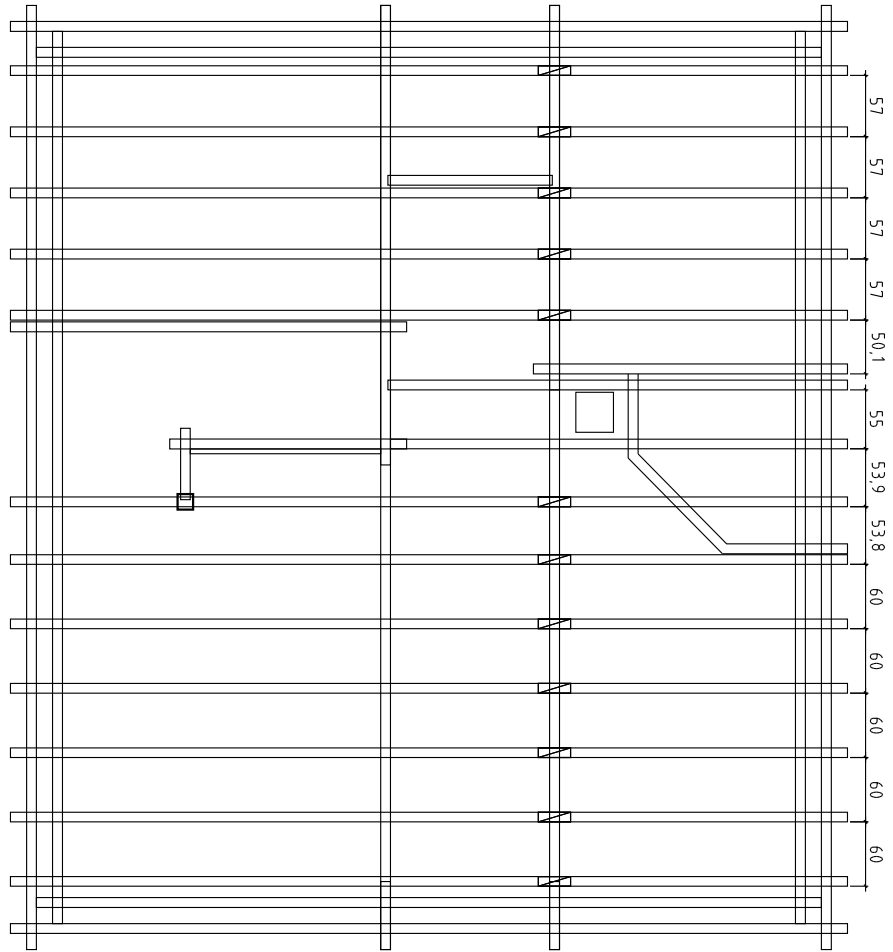

Kood	DECKEBALKEN	Leht	
Joonus		Kookkava	1:50
Materjal		Kuup	09.04.2013
Joonataja		File	Bitiger_E.dwg



Blockhaus4you

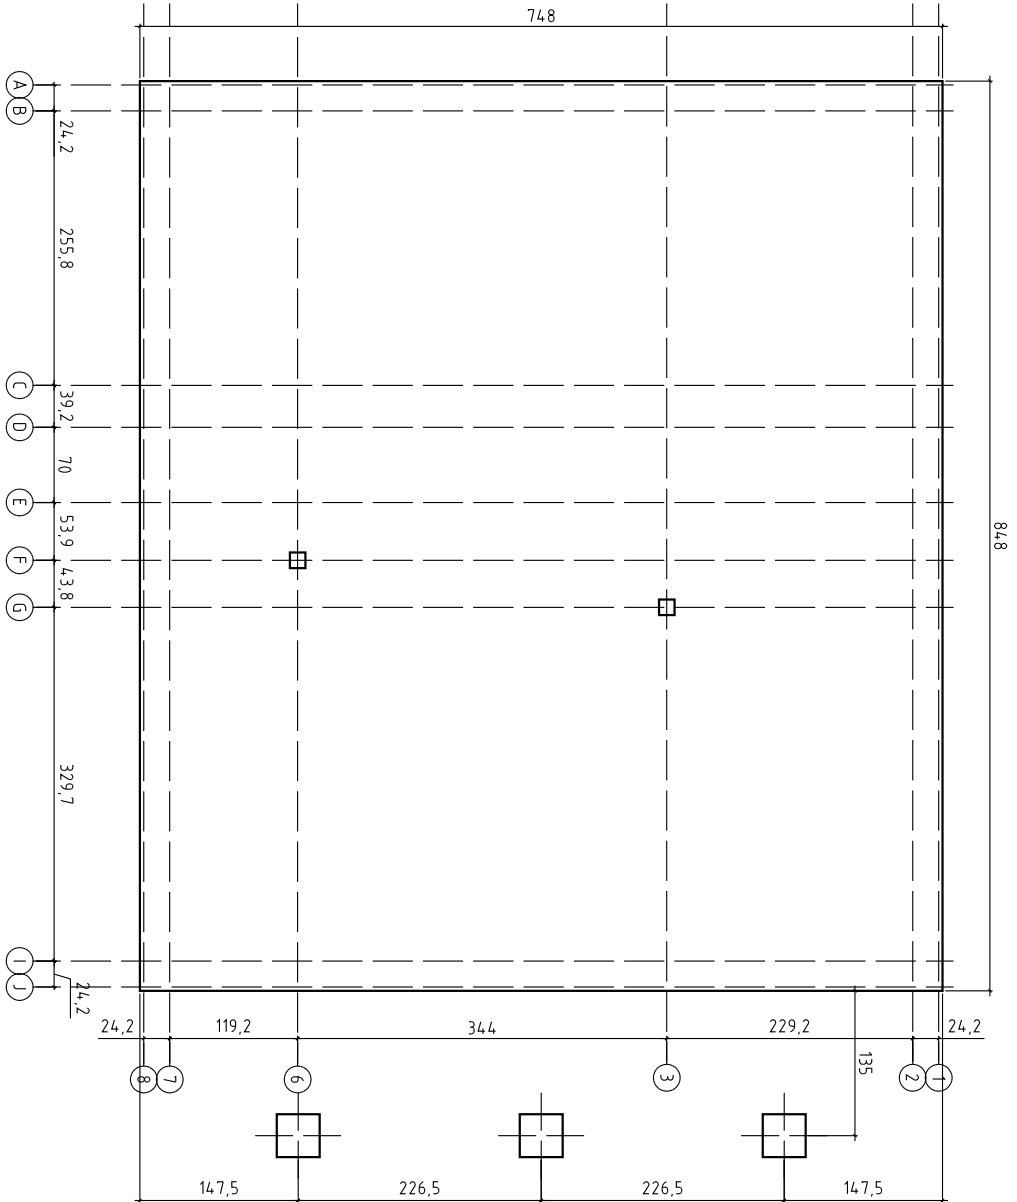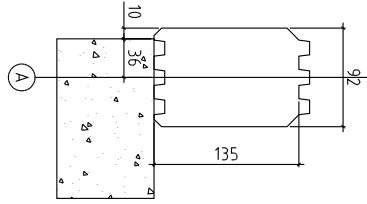

Kood	FUNDAMENTE	Leht	
Joonis		Kookkava	1:50
Materjal		Kuup	09.04.2013
Joonestaja		File	Bitiger_E.dwg